PROFIL PODŁUŻNY SIECI KANALIZACJI SANITARNEJ ∅200/5,9 PCV 1:1000/100

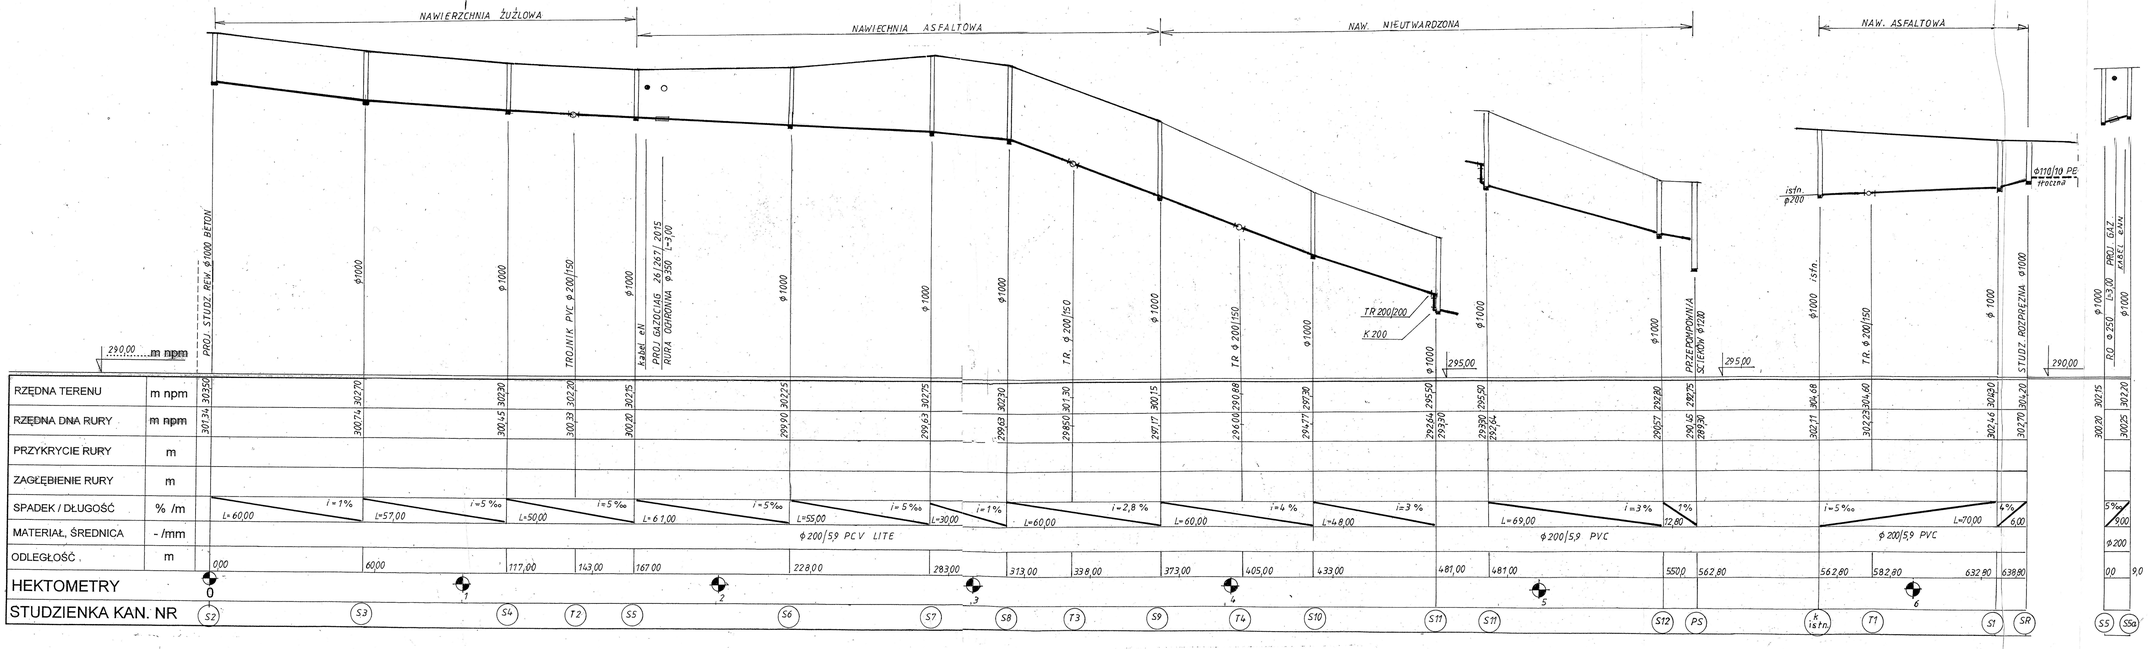

BIURO USŁUGOWO –HANDLOWE „WOD-BUD" s.c. 42-100 KŁOBUCK UL. PARKOWA 4a TEL. (034) 317-18-48	
Rodzaj dokumentacji	Projekt budowlano – wykonawczy budowy sieci wodociągowej i kanalizacji sanitarnej w m. Łysiec ul. Strażacka, Myśliwska
Inwestor	GMINA STARCZA ul. Gminna 4
Treść	Profil podłużny kan. sanitarnej.
Opracował	STANISŁAW SOLUCH Uprawn. Do projekt. Kier. I nadzorowania W zakresie robót inst. i sieci sanitarnych Upr. Nr NT – 838/012/78 Upr. Nr UAN-VIII-6386/84/85
Rys. nr	2
Skala	1 : 1000/100
Podpis	Data
	12. 2015r.
Projektował	mgr inż. ŁUKASZ MIRCZAK Upr. nr: SLK/105/9/PWOS/05
	12. 2015r.
Sprawdził	mgr inż. PAWEŁ JANUSZEWSKI Upr. nr: 015/LK/0194/PWOS/13
	12. 2015r.