


PRZEKRÓJ B-B

właz żeliwny typu ciężkiego klasy D400
z wypełnieniem betonowym EN-124:2000

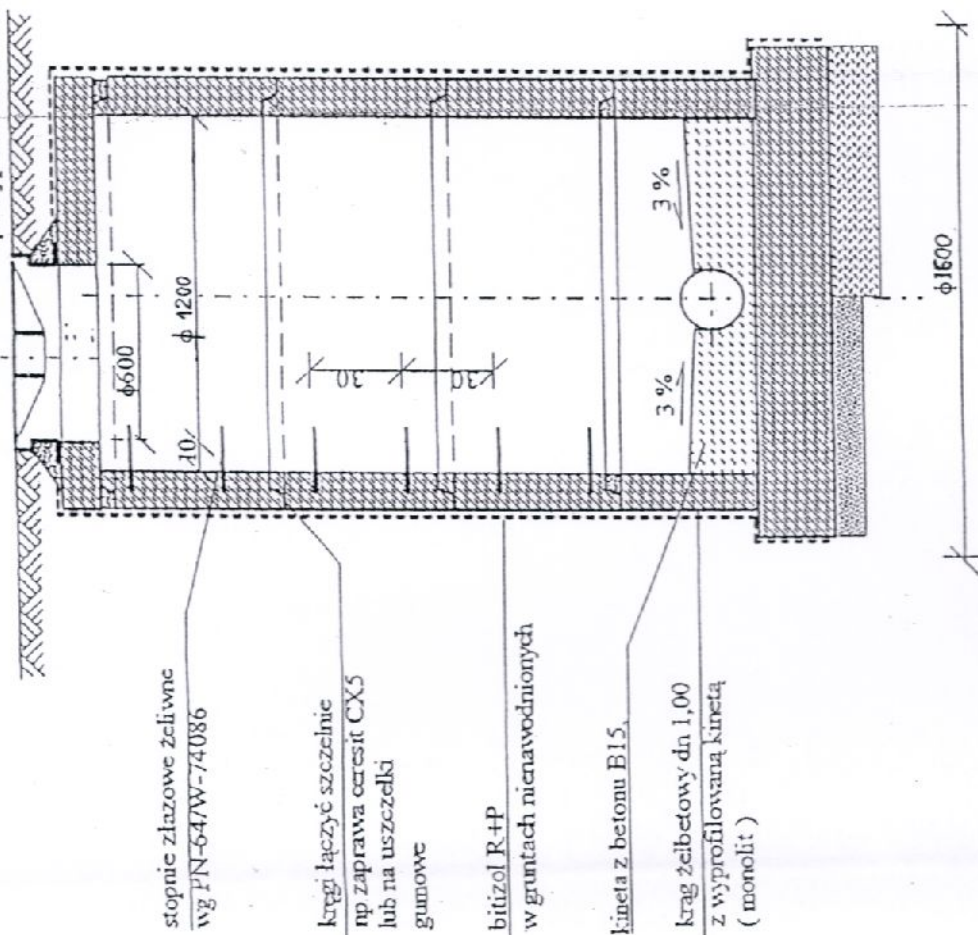

UWAGI:


1. Wymiary w cm.
2. Dla kanału o średnicy $\phi 0,15\text{m}-0,20\text{m}$ dla przyłączy stosować studzienki o średnicy $\phi 1,00\text{m}$, (wymiary w nawiasach)
3. Dla kanałów o średnicy $\phi 0,20-0,50\text{m}$ do sieci kanalizacyjnych stosować studzienki o średnicy $\phi 1,20\text{m}$, (Dopuszczalne kąty załamania: $\phi 0,15\text{m}-0,30\text{m} < 90^\circ$, $\phi 0,40\text{m} < 70^\circ$, $\phi 0,50\text{m} < 55^\circ$)
5. Kąty żelbetowe o wysokości 60cm można zastąpić kragami o wysokości 30cm, Kinetą K=0,80D.
7. T- przejście szczelne tulejowe.

Studzienka kanalizacyjna przelotowa $\phi 1000$


skala 1 : 25

PRZEKRÓJ A-A

właz żeliwny typu ciężkiego klasy D400
z wypełnieniem betonowym EN-124:2000

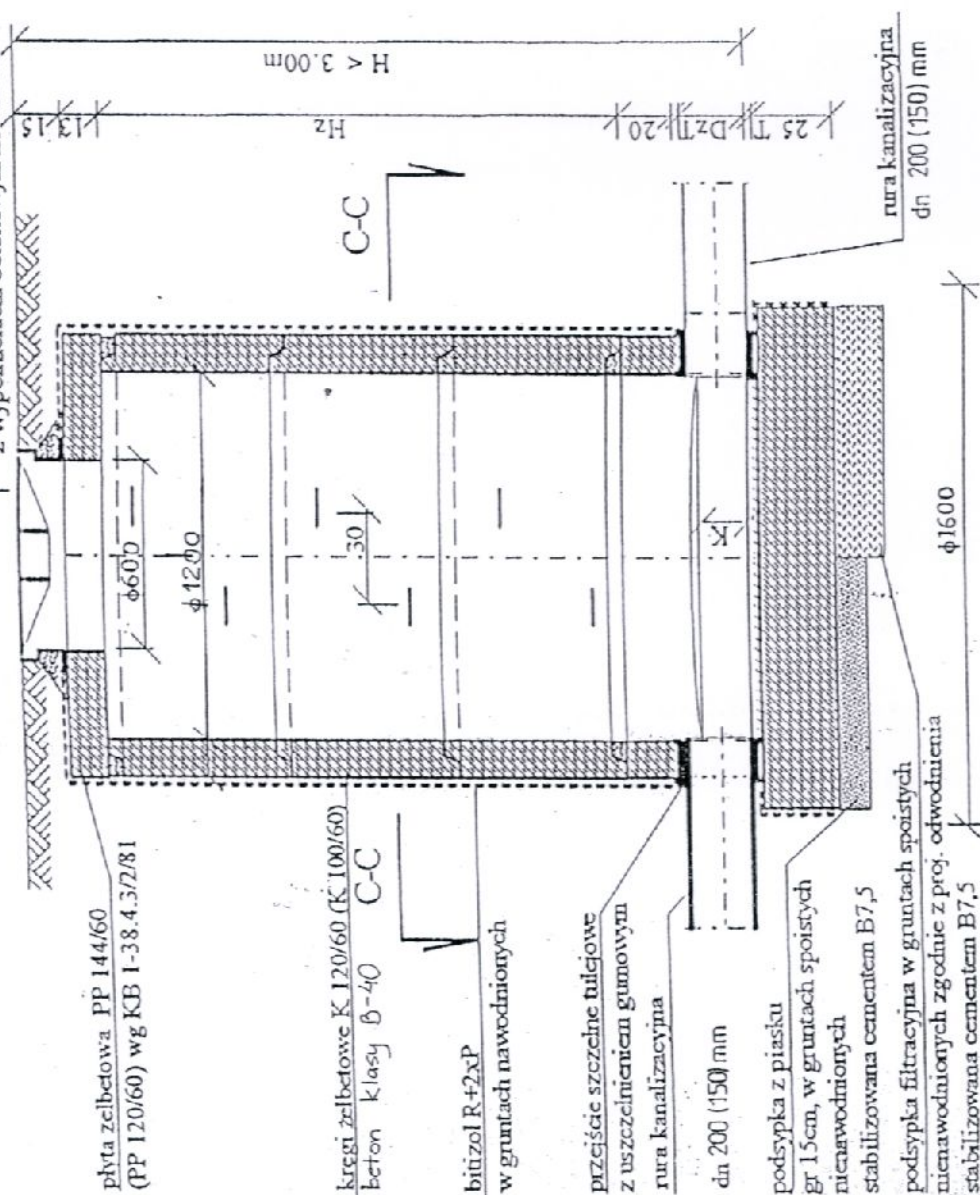

PRZEKRÓJ C-C

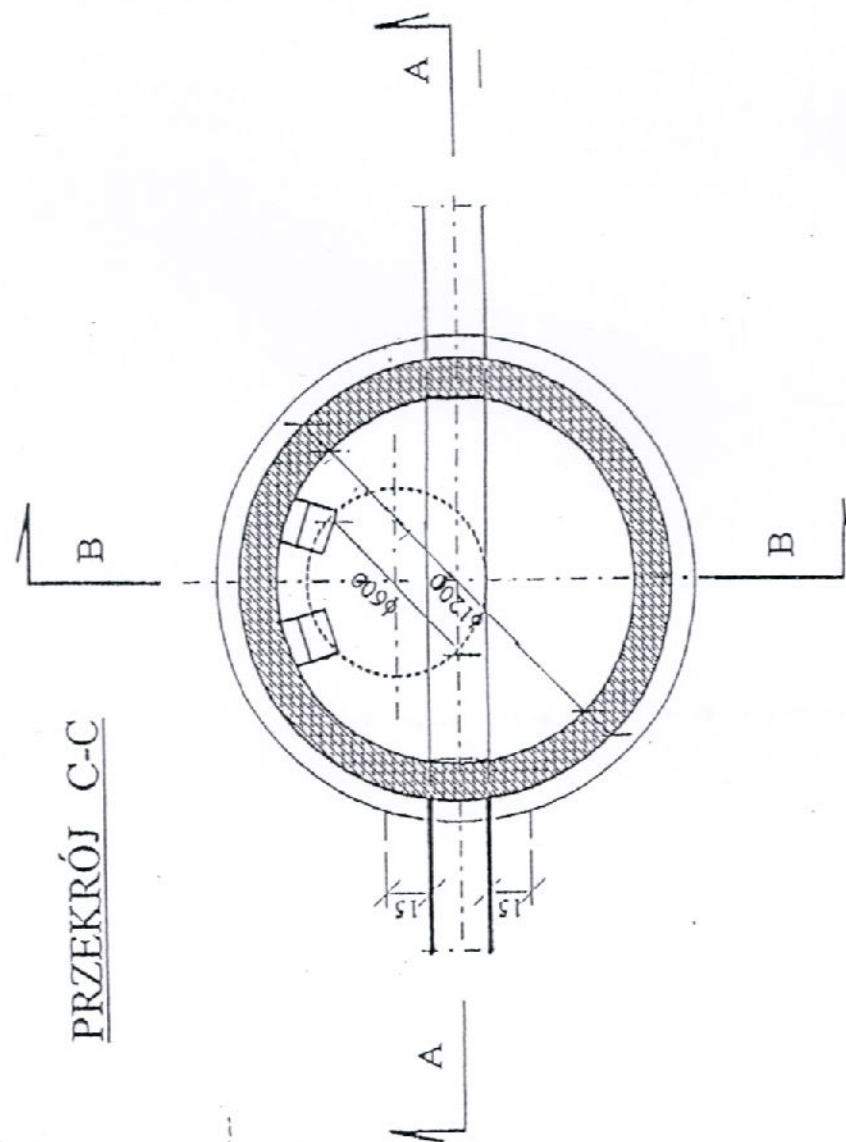

BIURO USŁUGOWO-HANDLOWE "WOD-BUD" s.c. 42-100 KŁOBUCK UL. PARKOWA 4a TEL. (034) 317-18-48			
Rodzaj dokumentacji	Projekt budowlany - wykonawczy budowy sieci wodociągowej i kanalizacji sanitarnej w m. Łysiec ul. Strażacka, Mysłowska	Rys. nr	8
Inwestor	GMINA STARCZA ul. Gminna 4	Skala	1:10
Treść	ŚIEĆ KAN. SANITARNEJ STANISŁAW SŁUCH	Podpis	
Opracował	Upr. Nr NT - 83861/31/78	Data	12. 2015r.
Projektował	mgr inż. LUKASZ MIRCZAK Upr. nr: SLK/1059/PWOS/05		12. 2015r.
Sprawdził	mgr inż. PAWEŁ JANUSZEWSKI Upr. nr: 01SLK/5184/PWOS/13		12. 2015r.