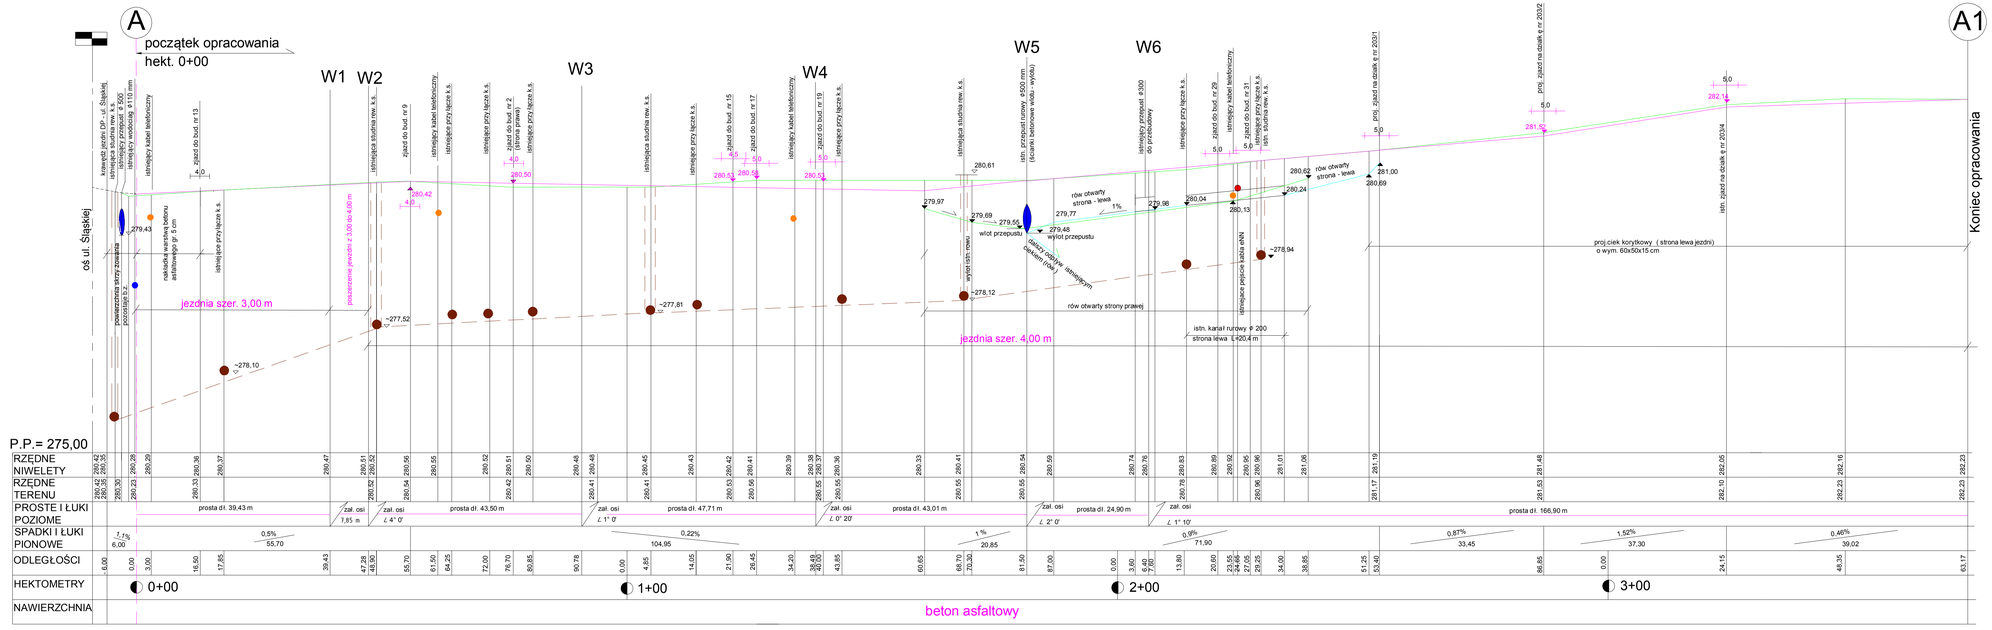

Zakład Usług Projektowych i Inwestycyjnych "PROJBUD" 42 - 200 Częstochowa, Al. Armii Krajowej 1/3 tel. 510 170 940, e-mail: projbud1@poczta.onet.pl			
Inwestor	Gmina Starcza ul.Gminna 4 42- 261 Starcza		
Inwestycja	PRZEBUDOWA DROGI GMINNEJ UL. ŁĄKOWEJ W M. RUDNIK MAŁY (DZ. NR EWID. 193, obręb Rudnik Mały)		
Branża	DROGI		
Treść rysunku	PROFIL PODŁUŻNY DROGI A - A1		
Projektant	Kazimierz Smolis		Upr. WZDP-20/212/114/73
Opracował	Waldemar Czeka ła		
Data: 12.2017 r	Skala: 1:50/500		**Rys. nr 2**