




**Przekrój konstrukcyjny**  
od hekt. 0 + 00,00 do 0 + 39,43  
1 : 50

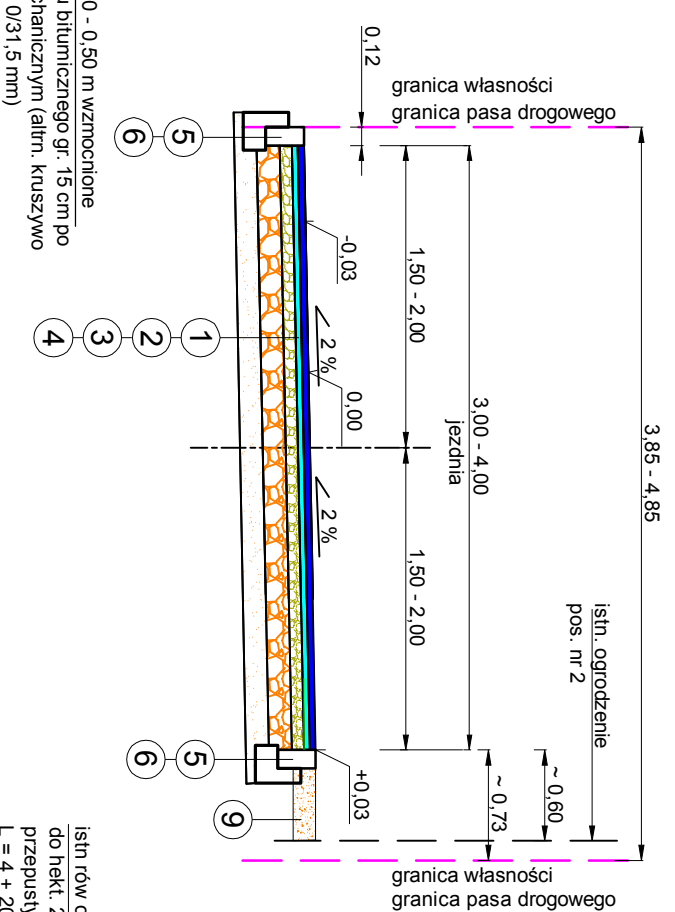


**Przekrój konstrukcyjny**  
od hekt. 0 + 39,43 do 0 + 47,28  
1 : 50

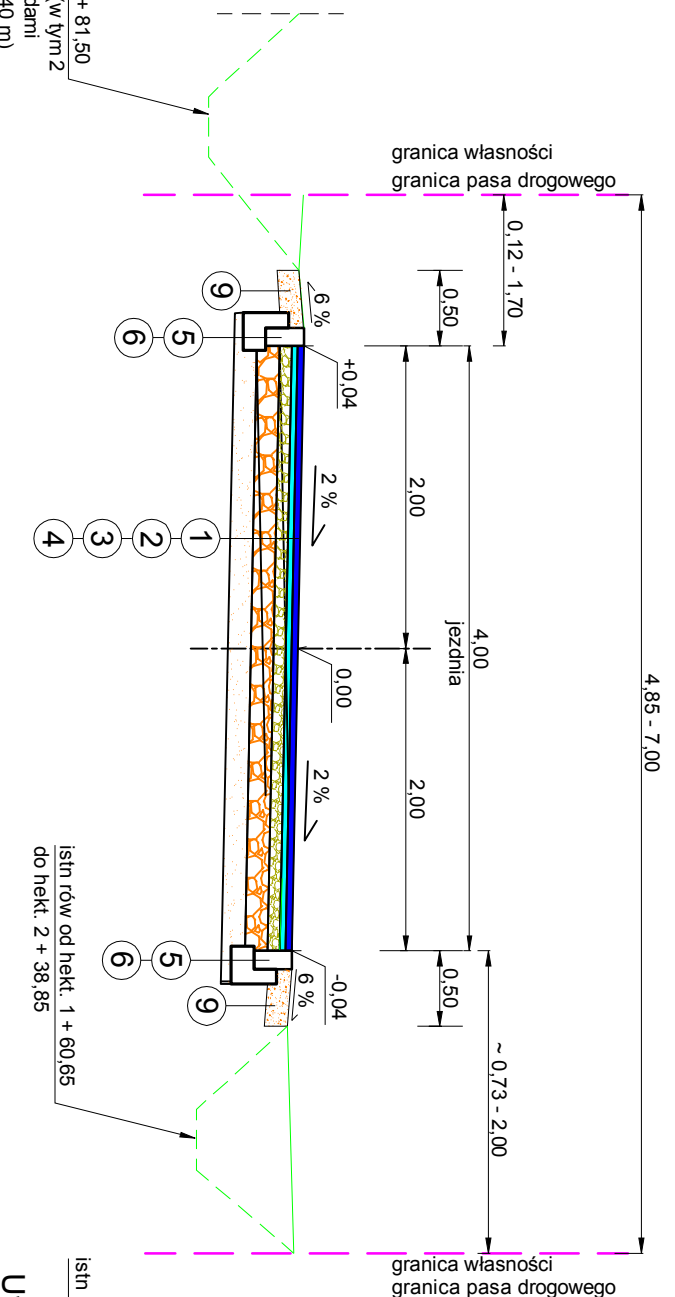


**Przekrój konstrukcyjny**  
od hekt. 0 + 47,28 do 0 + 50,70  
1 : 50

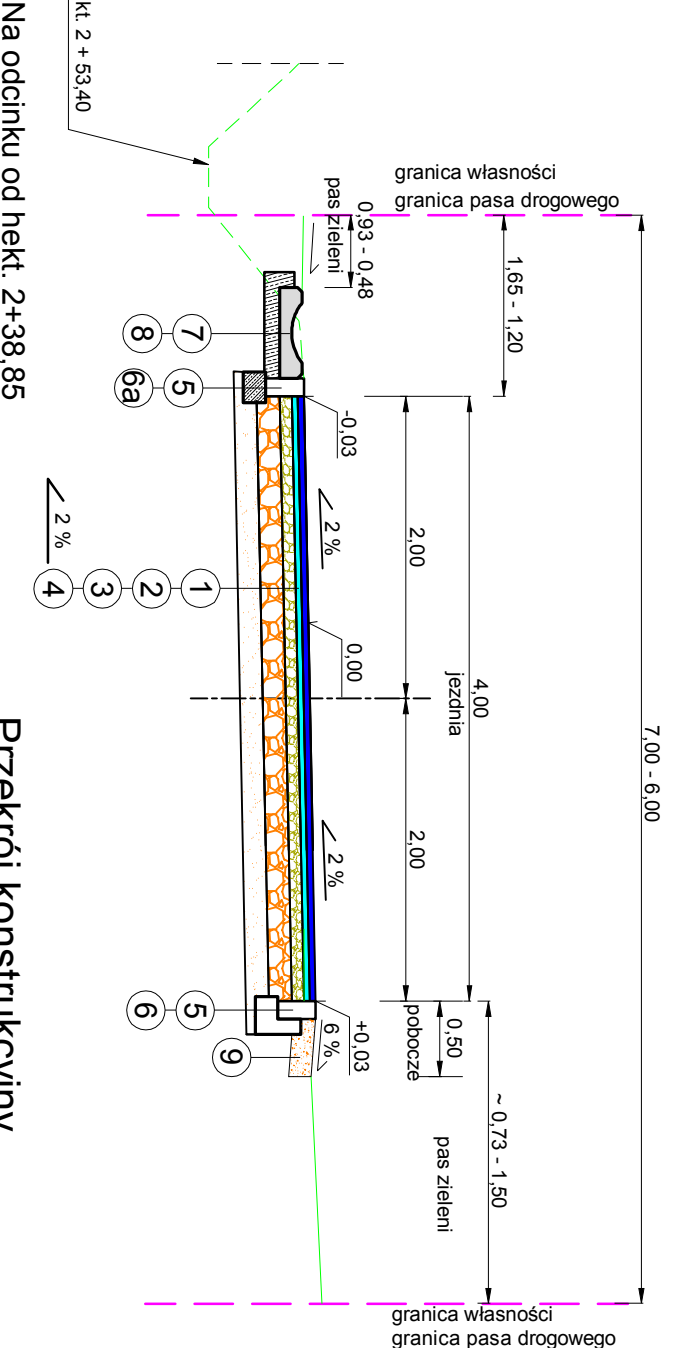



**Przekrój konstrukcyjny**  
od hekt. 0 + 50,70 do 0 + 53,40  
1 : 50

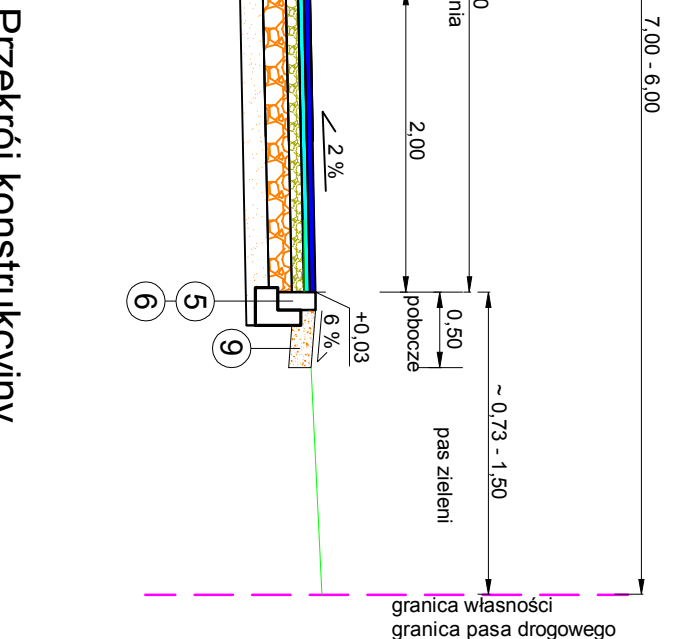


**Przekrój konstrukcyjny**  
od hekt. 0 + 53,40 do 0 + 63,17  
1 : 50

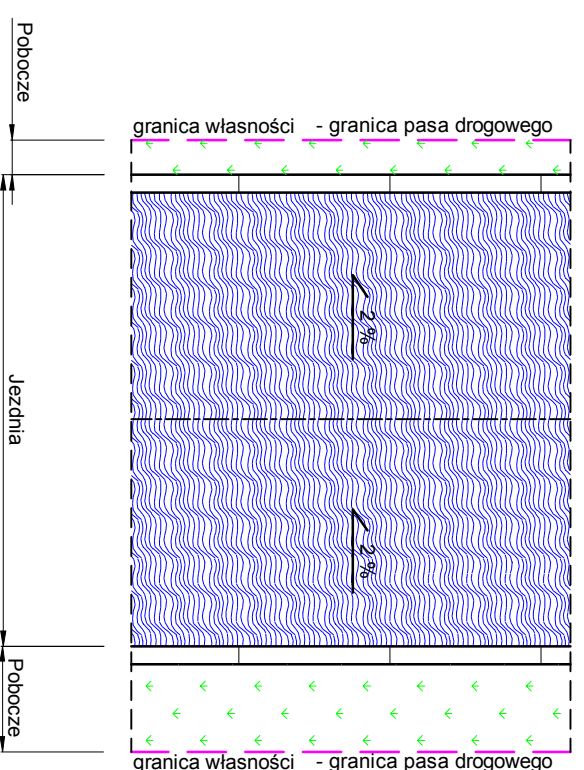

**RZUT POZIOMY ODCINKA JEZDNI 1 : 50**

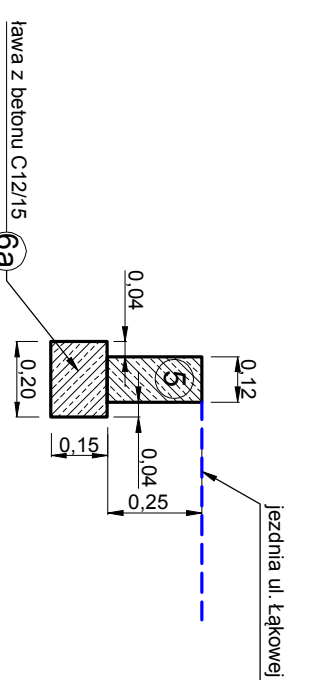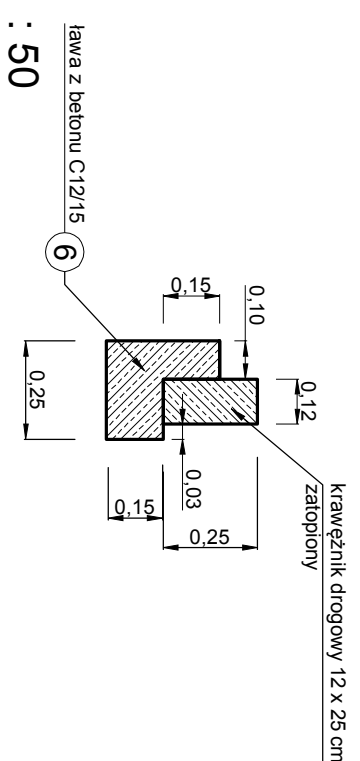

**KRAWEŻNIK ZATOPIONY NA ŁAWIE BETONOWEJ BEZ OPORU (przy ścieku) - SZCZEGÓŁ USTAWIENIA 1 : 20**

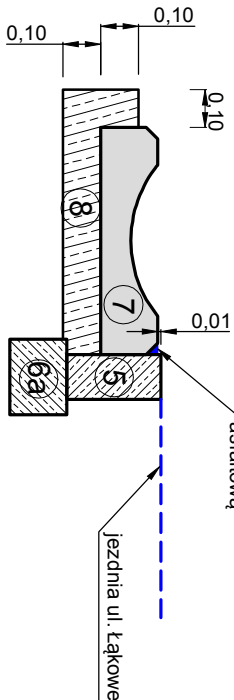


**ŚCIEK KORYTKOWY BETONOWY NA ŁAWIE BETONOWEJ Z OPOREM - od hekt. 2+51,25 do hekt. 3+63,17 - SZCZEGÓŁ USTAWIENIA 1 : 20**

**OZNACZENIA:**

1	warstwa ścierna z betonu asfaltowego AC 11S gr. 4 cm po zagęszczeniu mechanicznym
2	warstwa wiążąca z betonu asfaltowego AC 16W gr. 4 cm po zagęszczeniu mechanicznym
3	podbudowa
4	warstwa góra - kruszywo kamienne lamane o frakcji 10/31,5 mm warstwa gr. 8 cm po zagęszczeniu mechanicznym
5	warstwa dolna - kruszywo kamienne lamane o frakcji 0/63 mm warstwa gr. 15 cm po zagęszczeniu mechanicznym
6	warstwa z piasku gr. 20 cm po zagęszczeniu mechanicznym w stanie wilgotnym
5	Krawężnik drogowy zatopiony o wym. 12 x 25 cm
6	ławka betonowa z oporem o wym. 25 x 15 cm + opór 10 x 15 cm - beton C12/15
5a	Krawężnik betonowy naładzowy o wym. 15 x 22 cm obniżony - świateł 5 cm
6	ławka betonowa z oporem o wym. 27 x 15 cm + opór 10 x 13 cm - beton C12/15
6a	ławka betonowa z oporem o wym. 20 x 15 cm - beton C12/15
6b	ławka betonowa z oporem o wym. 30 x 15 cm + opór 10 x 12 cm - beton C12/15
7	ściek - korytko betonowe 60 x 50 x 15 cm na ławie betonowej
8	ławka betonowa z oporem o wym. 70 x 15 cm + opór 10 x 10 cm - beton C12/15
9	poboczce wzmocnione warstwą destruktu bitumicznego gr. 15 cm po zagęszczeniu, alik. kruszywo kamienne lamane 0/31,5 mm

**RZUT POZIOMY ODCINKA JEZDNI 1 : 50**

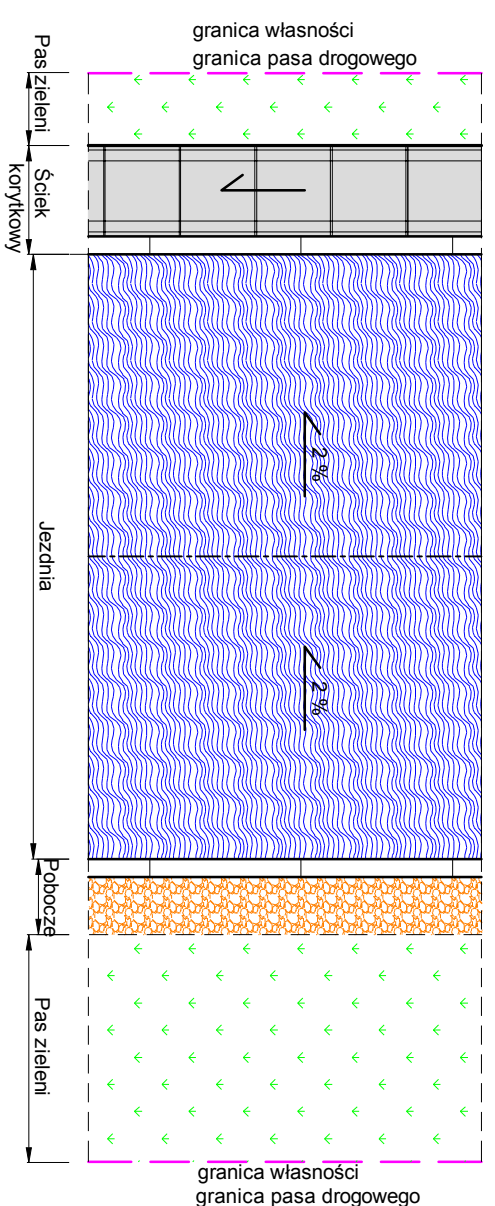

Zakład Usług Projektowych i Inwestycyjnych "PROJBUIT" 42 - 200 Częstochowa, Al. Armii Krajowej 1/3 tel. 510 170 940; e-mail: projbuidt@poczta.onet.pl	
Investor	Gmina Starcza ul. Główna 4 42 - 261 Starcza
Inwestycja	PRZEBUDOWA DRÓGI GMINNEJ UL. ŁĄKOWEJ W M. RUDNIK MAŁY (DZ. NR EWID. 193, obręb Rudnik Mały)
Branża	DRÓGI
Treść rysunku	PRZEKROJE KONSTRUKCYJNE JEZDNI
Projektant	Kazimierz Smolis
Opracował	Waldemar Czekała
Data: 12.2017	Skala: 1:50/20
<b>Rys. nr 3</b>	