Schemat ideowy i blokowy zasilania oświetlenia ulicznego przy ul. Spacerowej w Starczy.

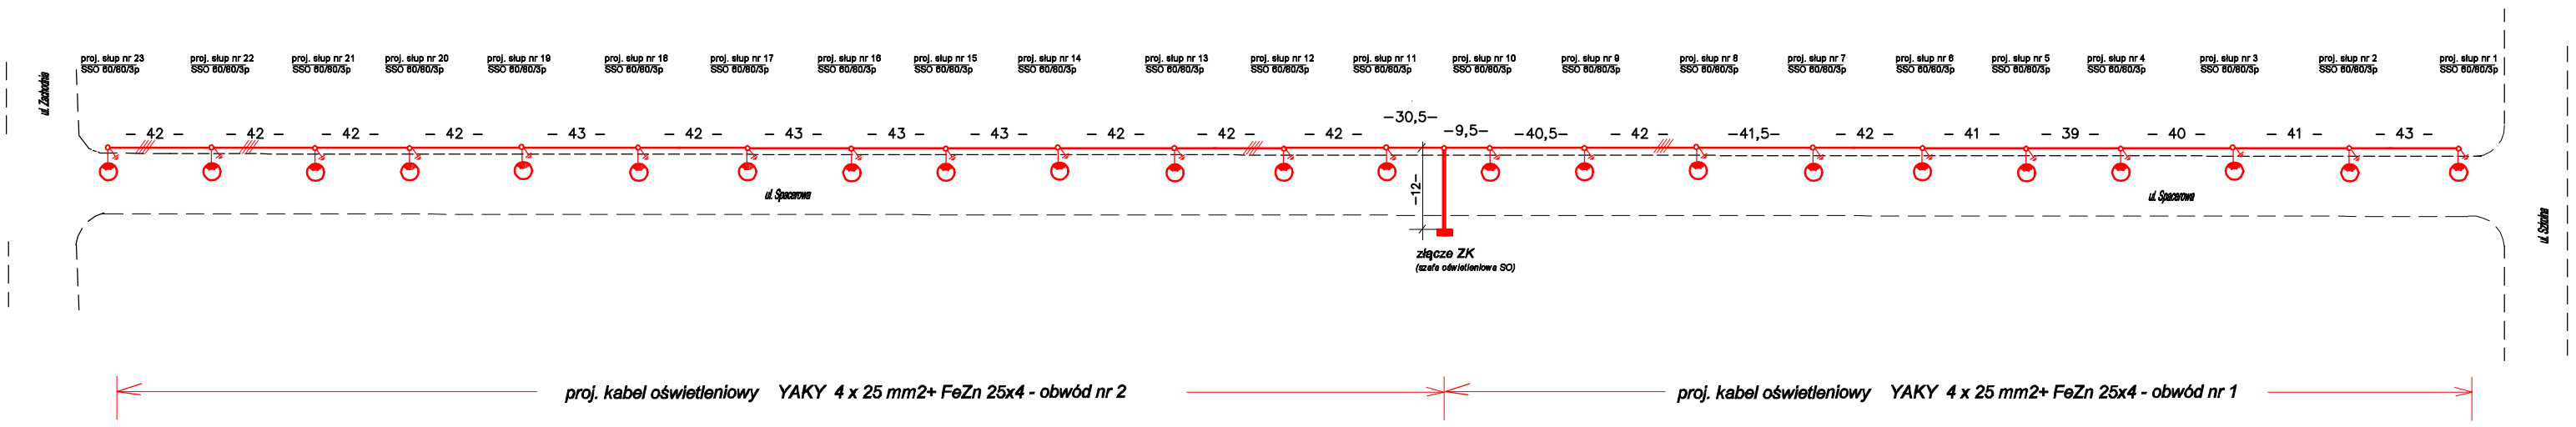

projektowana oprawa CORCOBA Led, 80W, oświetlenia ulicznego prod. LUXON

uziomienie słupa oświetleniowego, jako podłączenie słupa z bednarką FeZn 4x25mm2

UWAGA!

1. Wysokość projektowanych słupów ośw. wynosi 8 m.
2. Proj. linię kablową ośw. należy wpiąć do złącza ośw. SO (projektowanego)- uzgodnionego obok istn. złącza nr ZK 16980
3. Proj. słupy stalowe o wysokości 8 m, SSO 80/60/3p, prod. Kromlau bis.
4. Proj. słupy montowane na fundamentach, 1,5m głębokości .
5. Opisy należy zamontować na wysięgnikach 1,5 m.

Układ sieci TN-C

Temat:	Projekt oświetlenia ulicznego przy ul. Spacerowej w Starczy dz. nr ewid. nr ewid. 1025 dr		
Adres:	42-281 Starcza , ul. Gminna 4.		Skala:
	Schemat ideowy oświetlenia ulicznego w ul. Spacerowej.		Nr rys: 2
	Imię; Nazwisko: Nr upr. bud.	Data:	
Proj.hydrot.	mgr inż. Leszek Łozej upr. UAN-VIII/8986/1136/89	X.20x	
Sprawdzający	mgr inż. Jan Kostrzanowski upr.UAN-VIII-7942/1156/94	X.20x	