
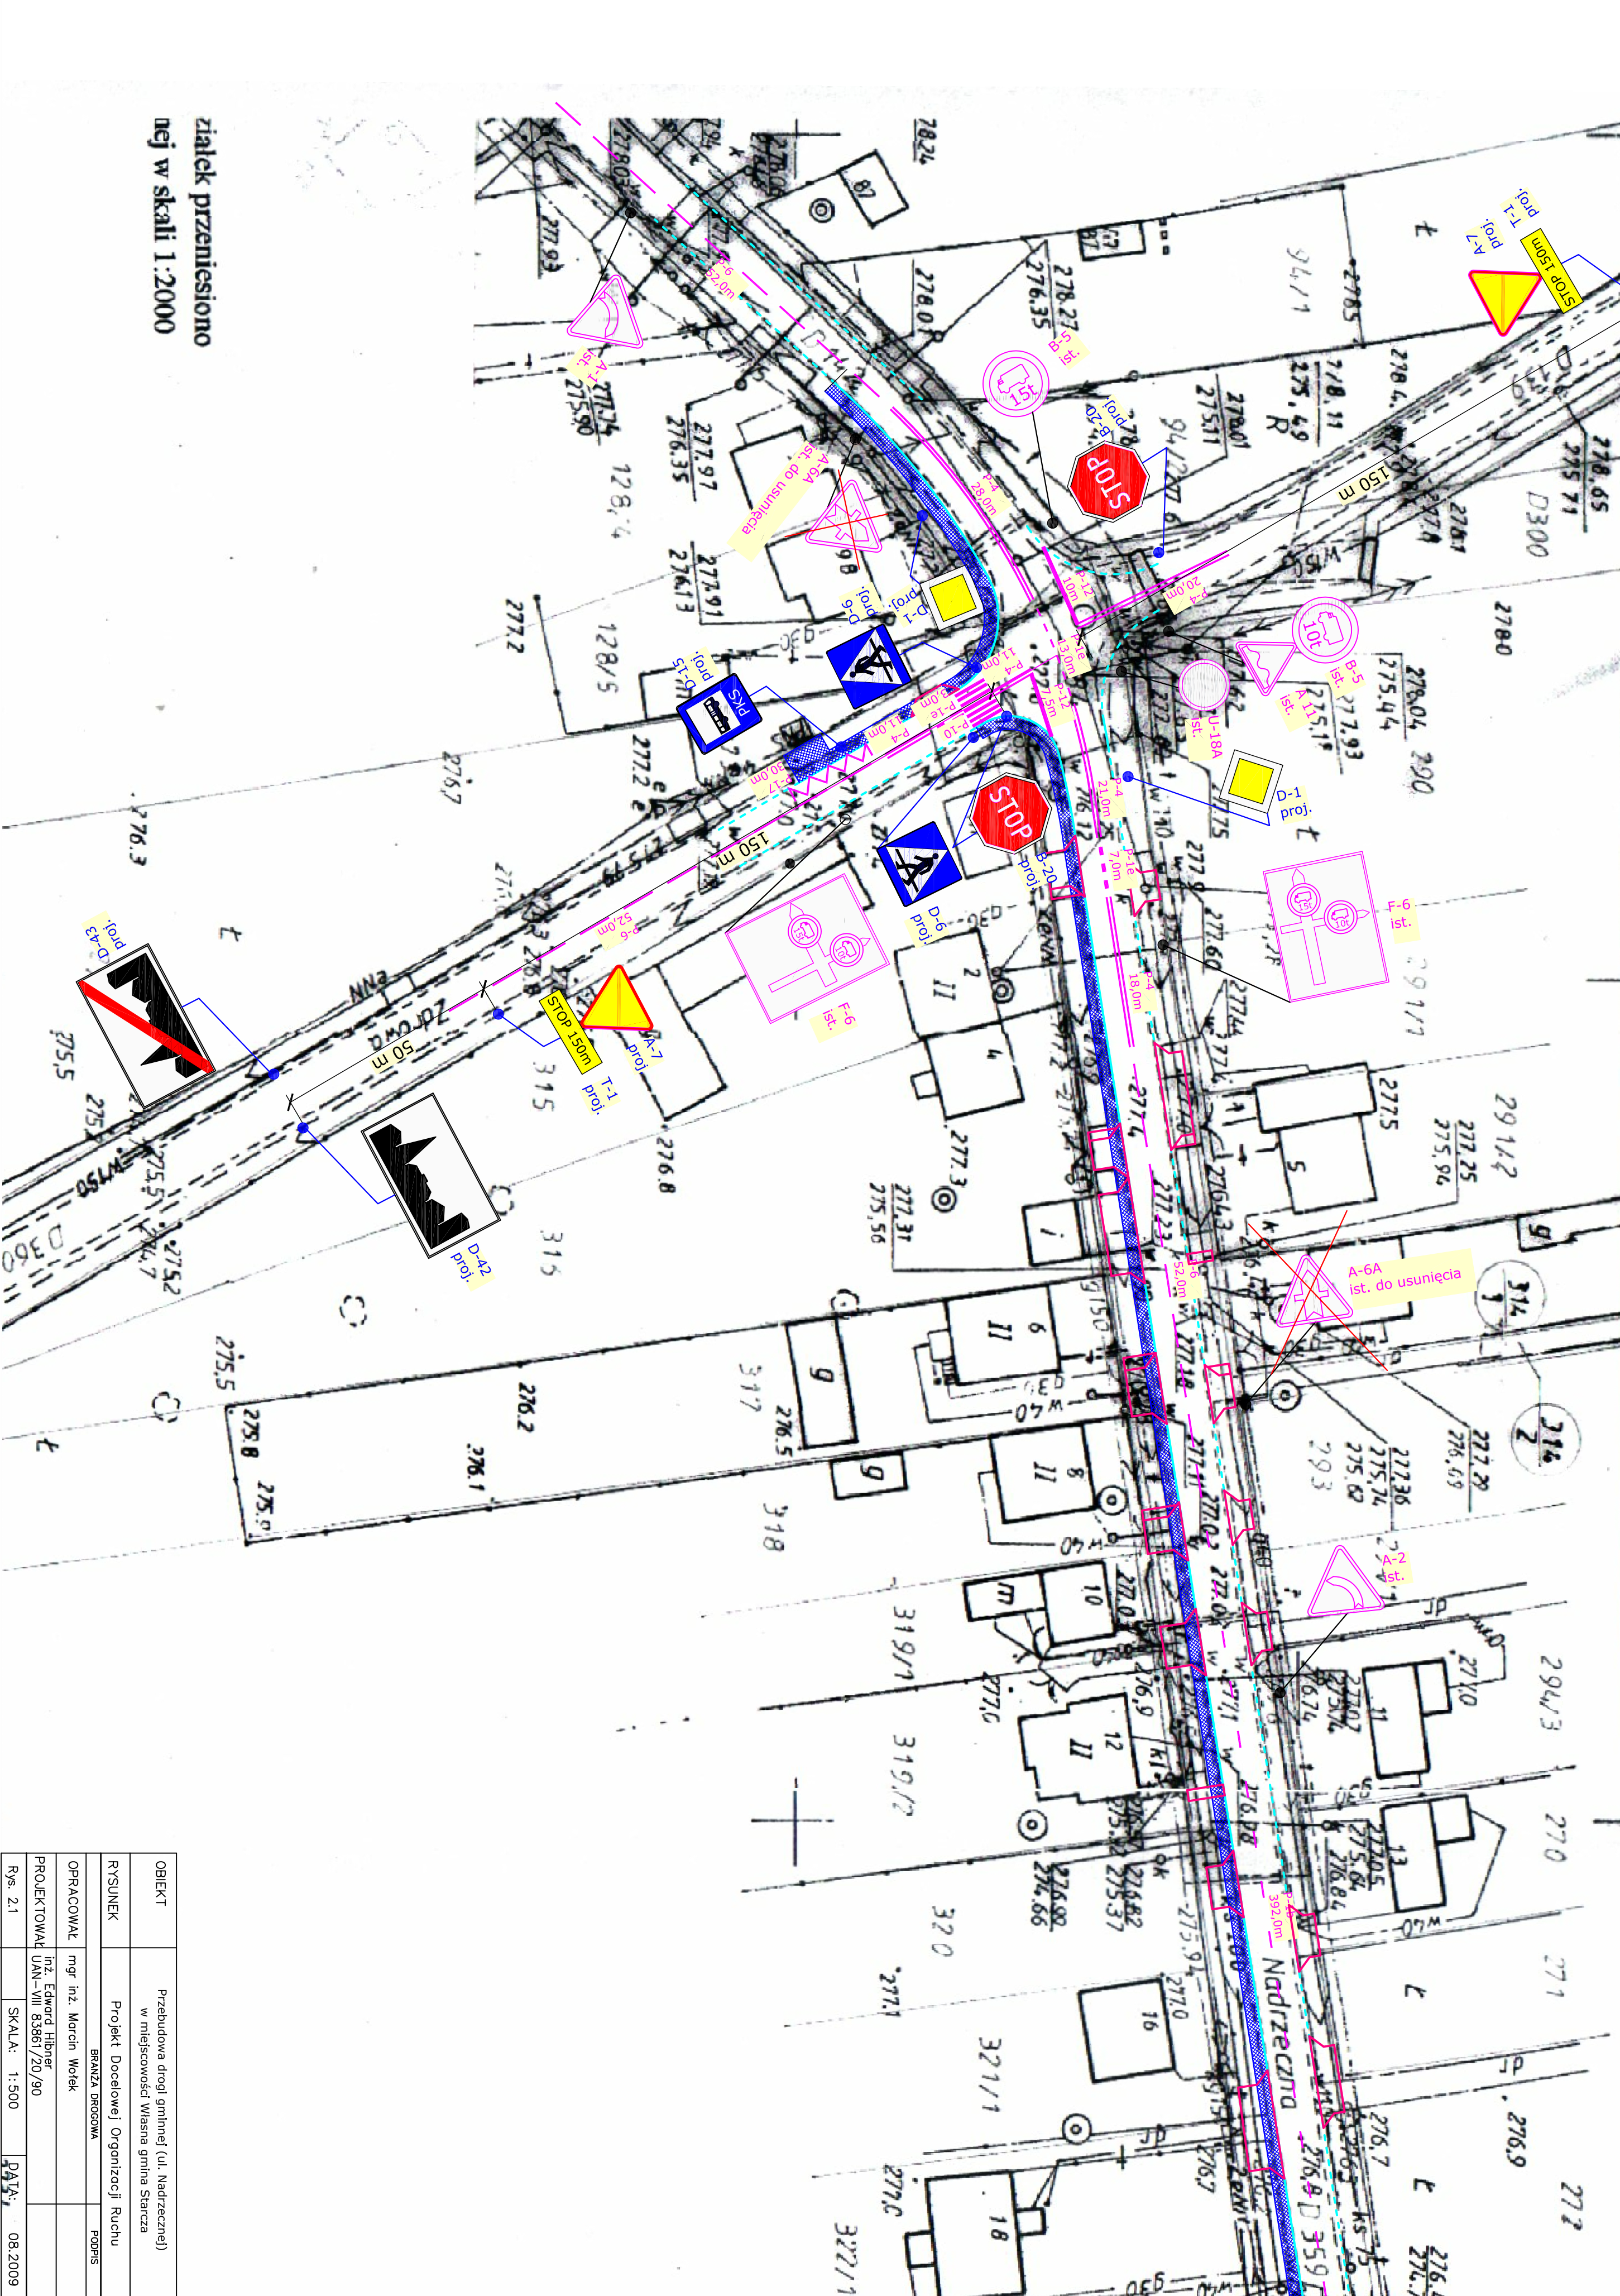


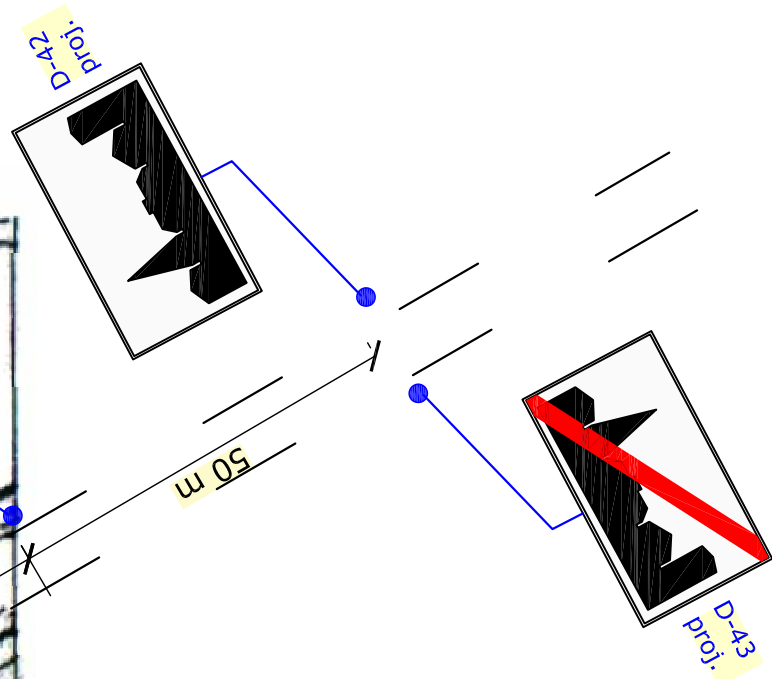

OBJEKT	Przebudowa drogi gminnej (ul. Nadrzeczna)
RYSUNEK	Projekt Długości Organizacji Ruchu
OPRACOWAŁ	mgr inż. Marcin Wódek
PROJEKTOWAŁ	mgr inż. Edward Jędrzej
RYS. 2.1	SKALA: 1:500