



zjazd na plac postojowo-manewrowy szer. 5,50 m

droga wewnętrzna szer. 6,00 m

stanowiska postojowe szer. 2,50 m z rozdzielaczem stanowisk koszka w kol. czerwonym

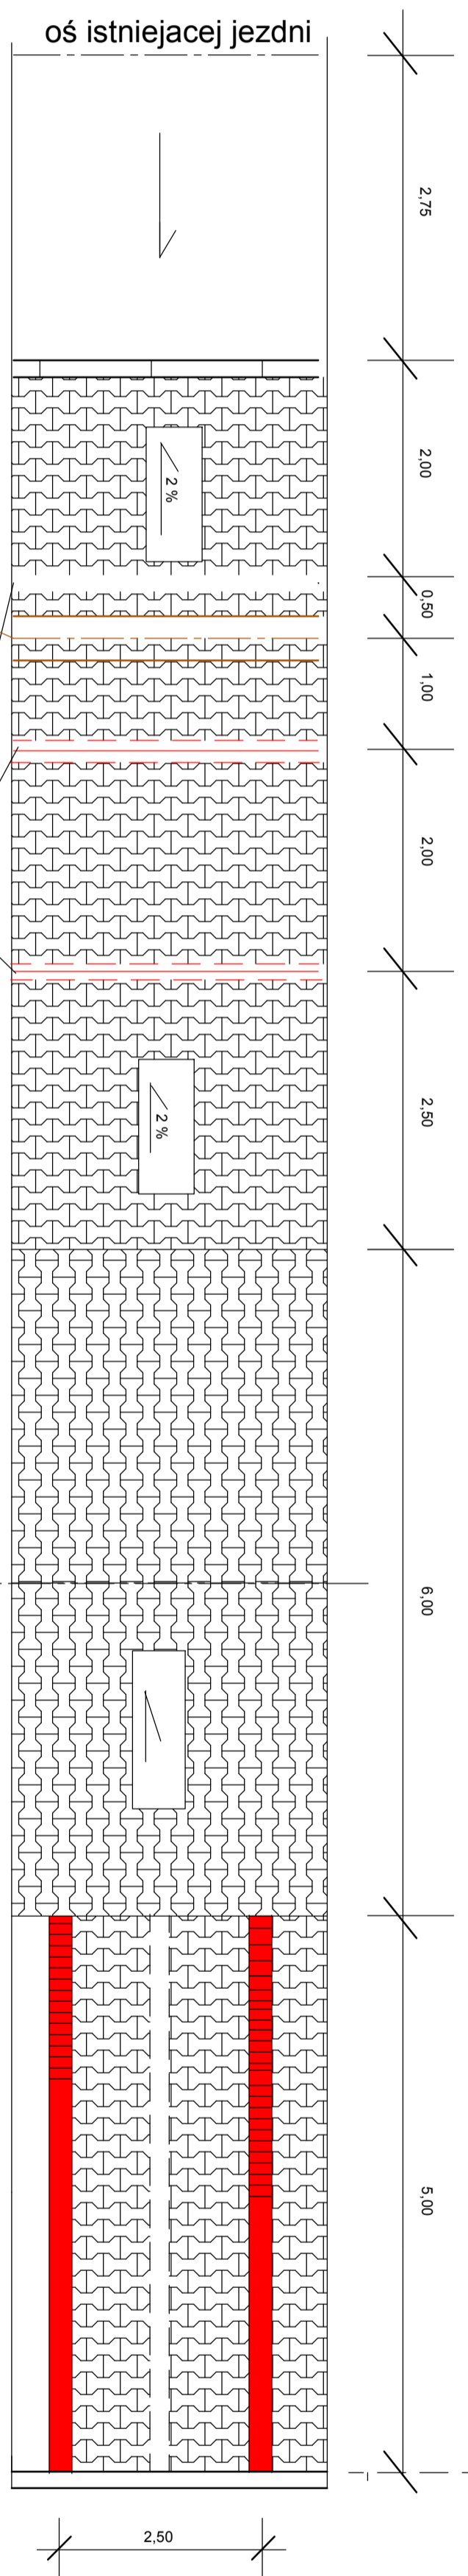


RZUT POZIOMY W OSI WIAZADU NA PLAC POSTOJOWO-MANEWROWY 1 : 100

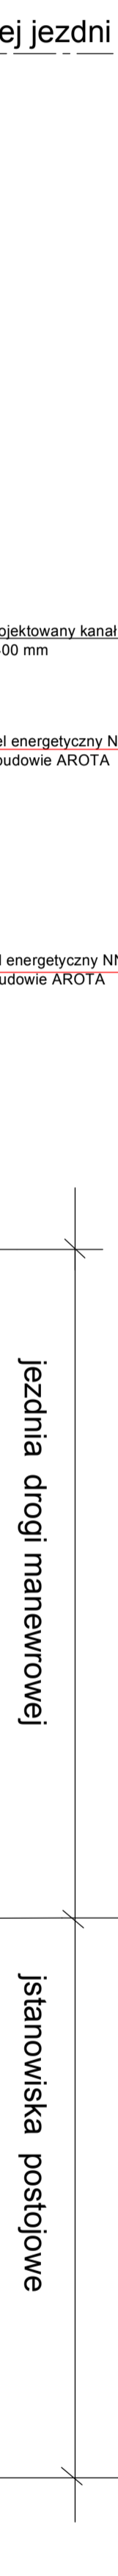

jezdnia drogi manewrowej

stanowiska postojowe

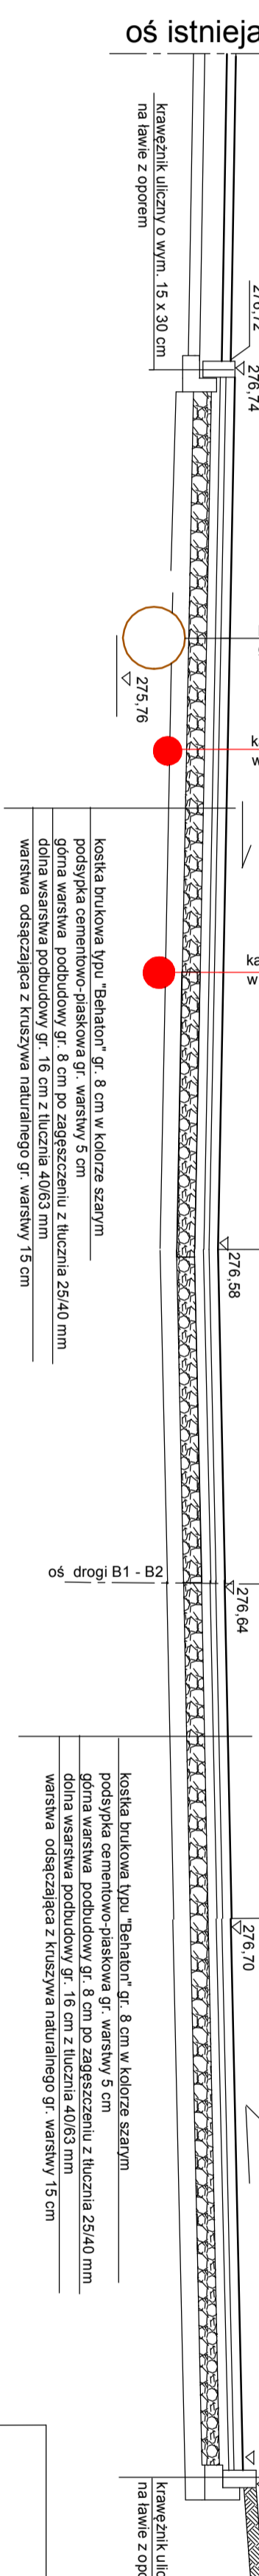

PRZEKROJ KONSTRUKCYJNY DOLAZDU Z PLACEM POSTOJOWO-MANEWROWYM 1 : 50

