
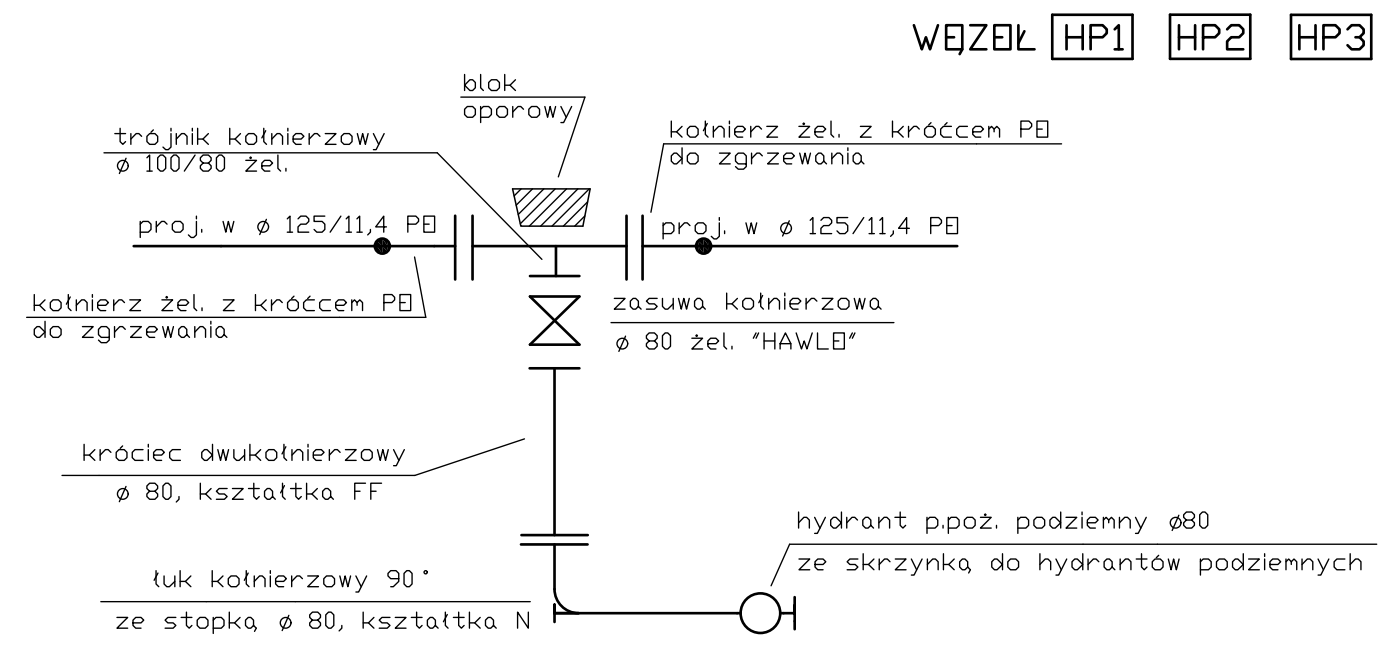
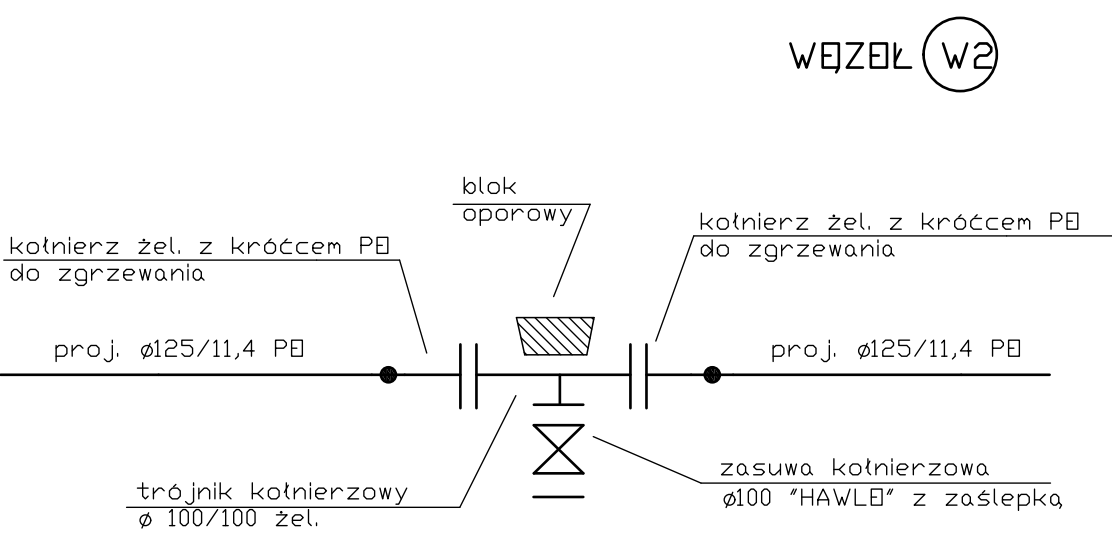
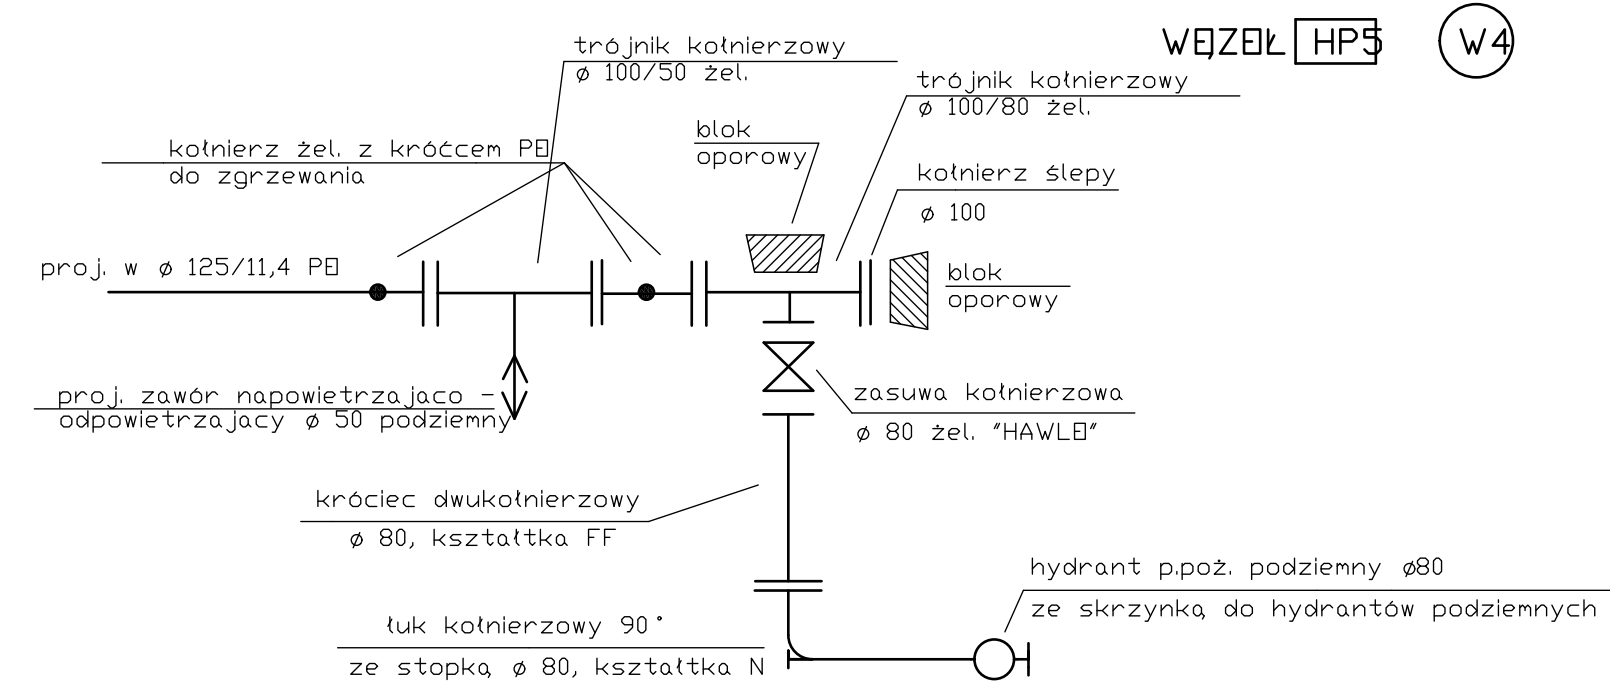
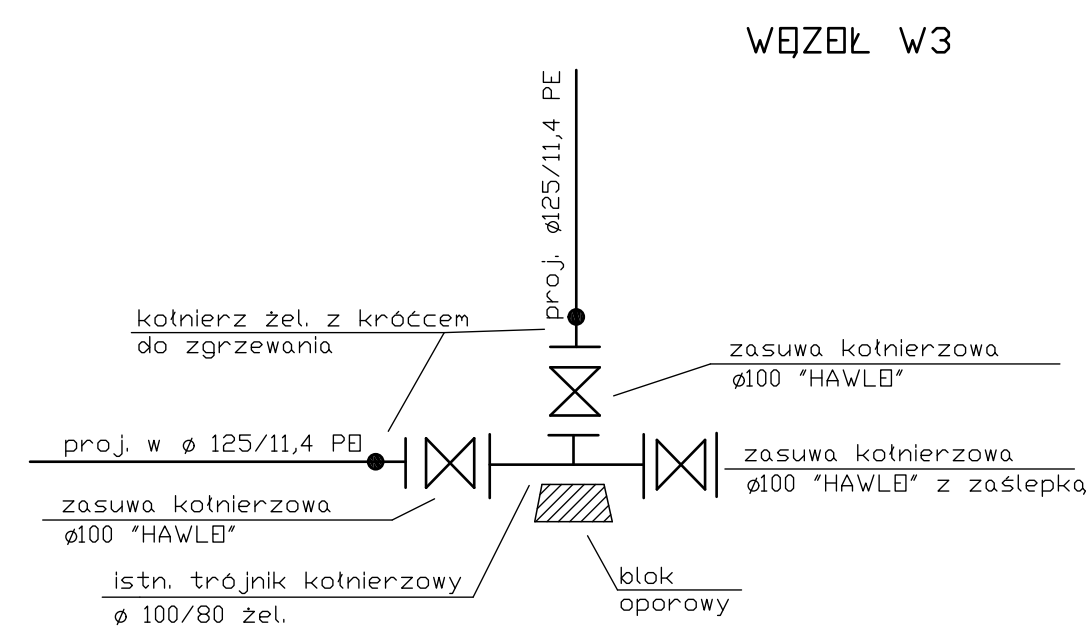


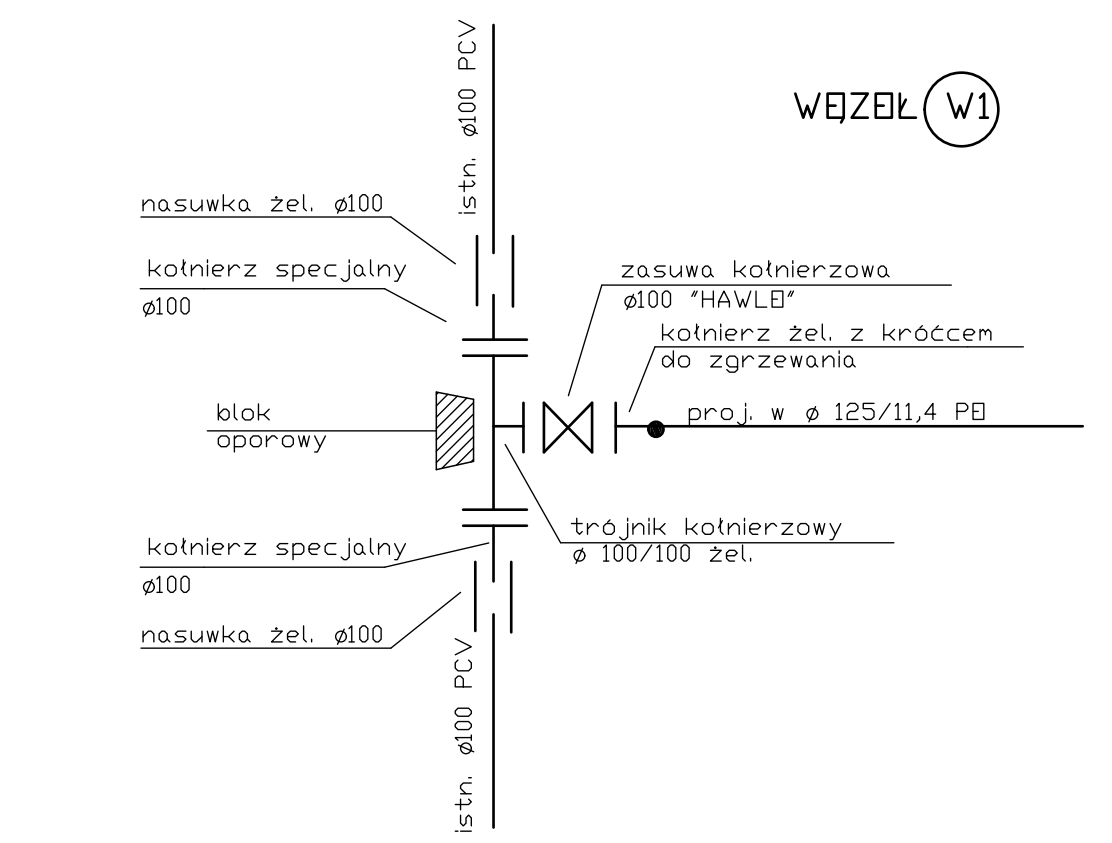

SCHEMAT WĘZŁÓW

Uwaga! do połączeń kotnierzowych stosować śruby ze stali nierdzewnej.