


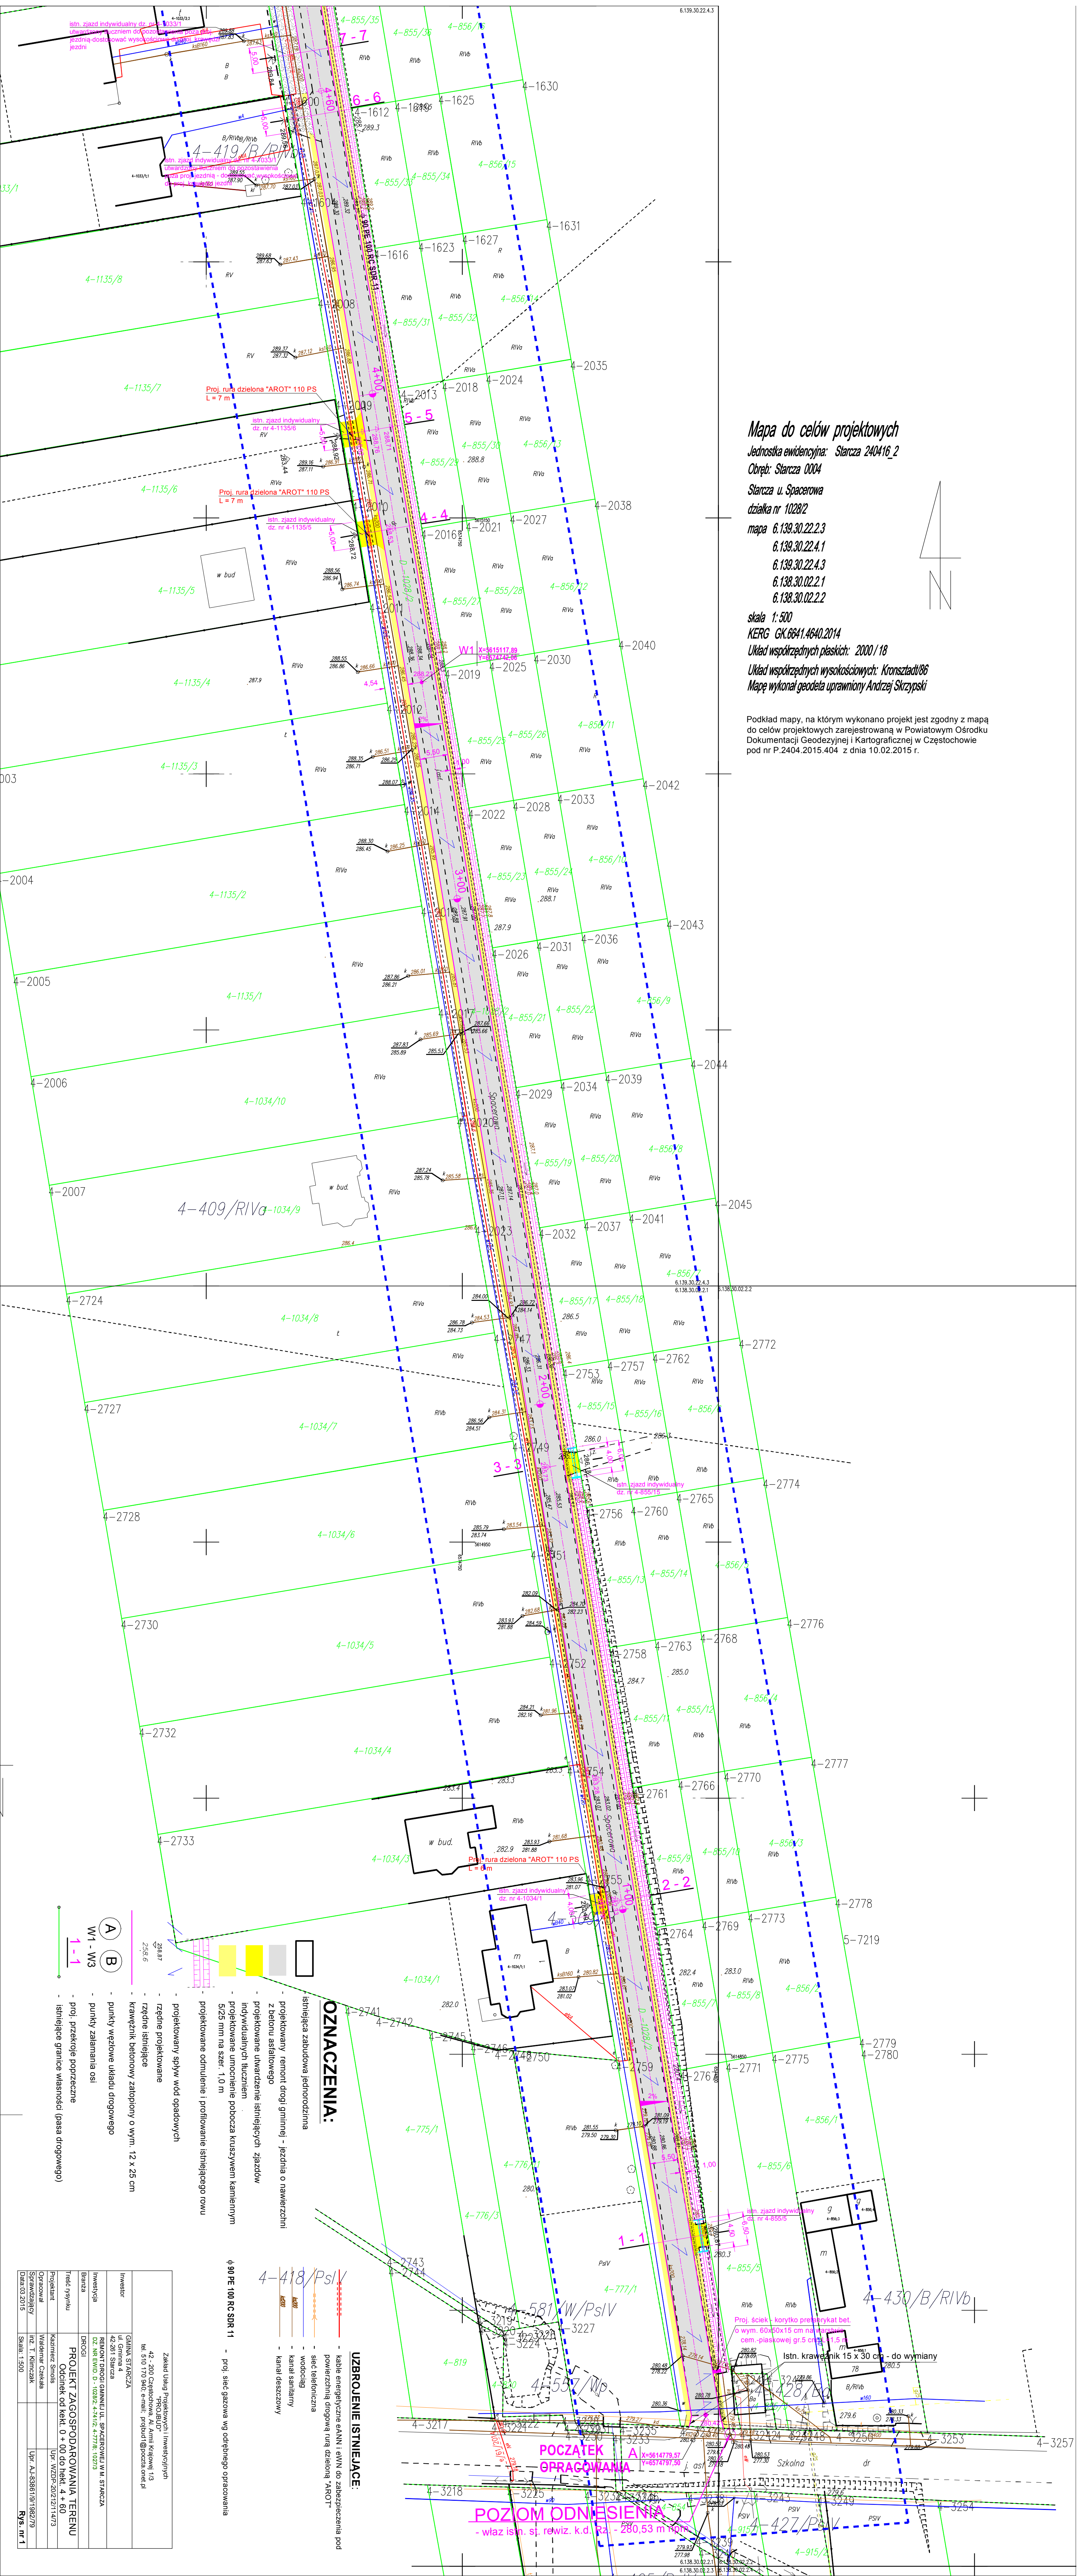

Mapa do celów projektowych

Jednostka ewidencyjna: Starcza 24016 2

Ciepły: Starcza 0004

Starcza u. Spacerowa

działka nr 10282

mapa 6.138.30.22.2.3

6.138.30.22.2.1

6.138.30.22.2.3

6.138.30.22.2.1

6.138.30.22.2.2

skala 1:500

KERG GK.6641.4640.2014

Układ współrzędnych płaskich: 2000/18

Układ współrzędnych wysokościowych: Kronsztadt86

Mapę wykonał geodeta uprawniony Andrzej Strzypski

Podkład mapy, na którym wykonano projekt jest zgodny z mapą

do celów projektowych zarejestrowaną w Powiatowym Ośrodku

Dokumentacji Geodezyjnej i Kartograficznej w Częstochowie

pod nr P.2404.2015.404 z dnia 10.02.2015 r.