




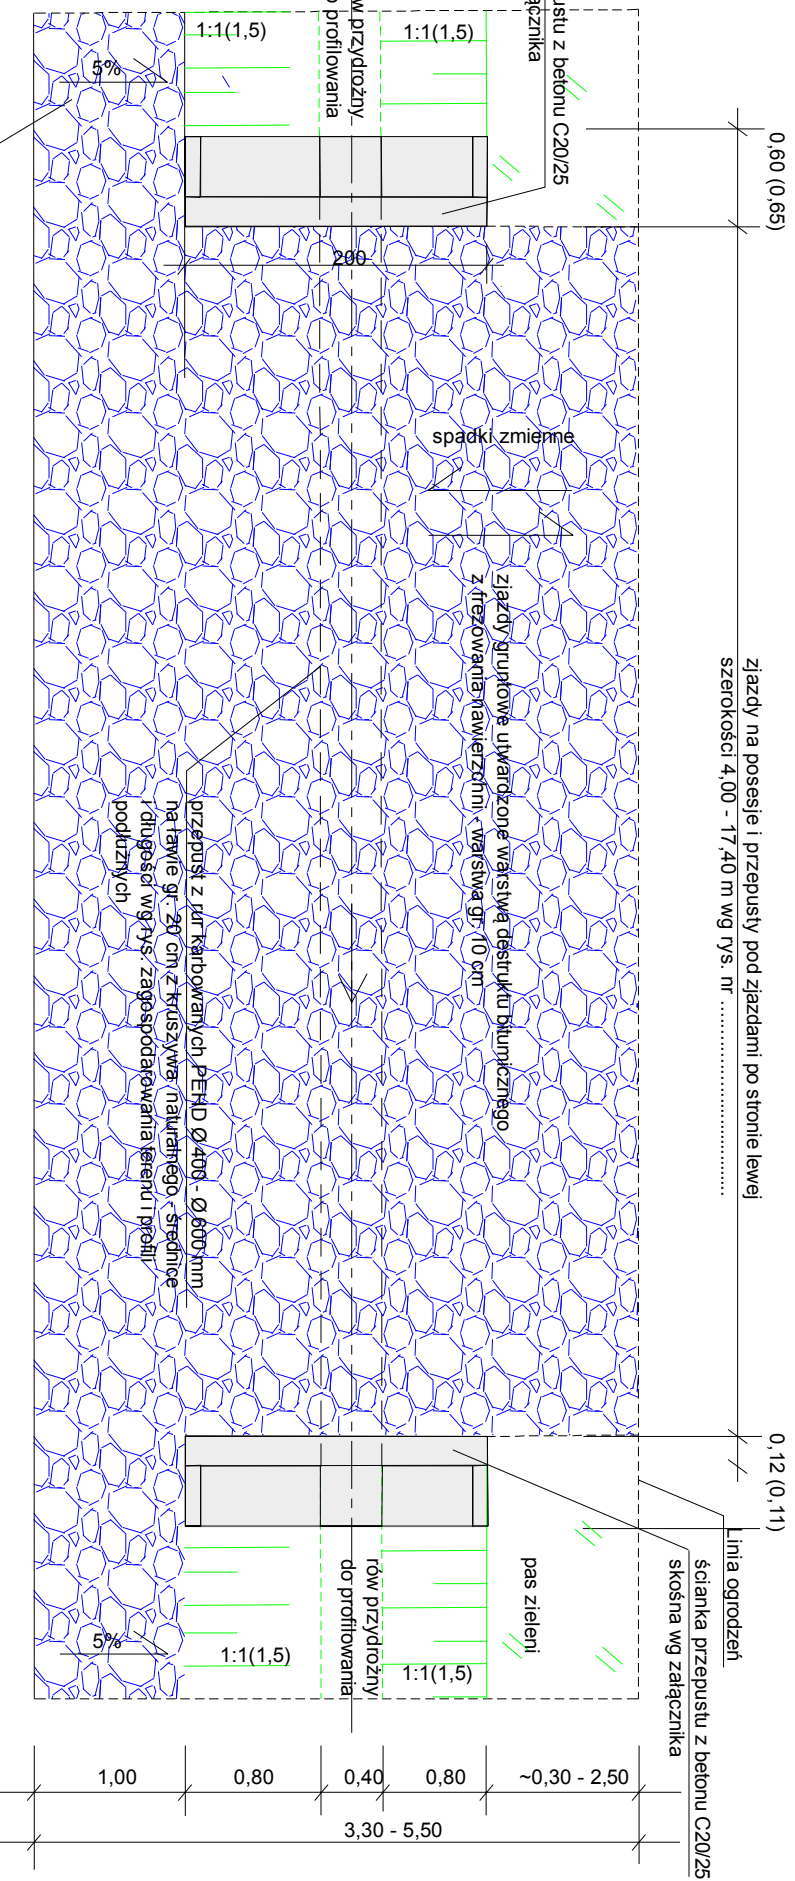


ZJAZDY NA POSESJE PO STRONIE LEWEJ
Z PRZEPUSTAMI RUROWYMI - RZUT 1 : 50

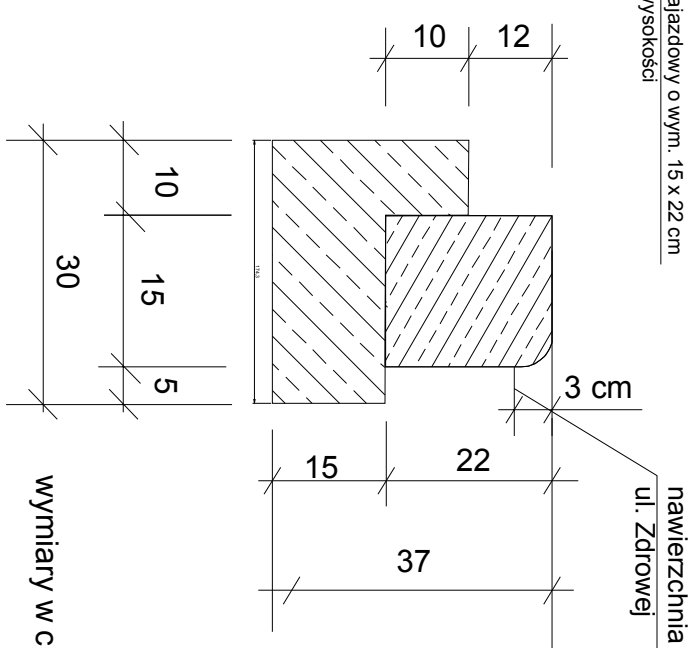

przepusty z rur karbowanych PEHD Ø 400 - 600

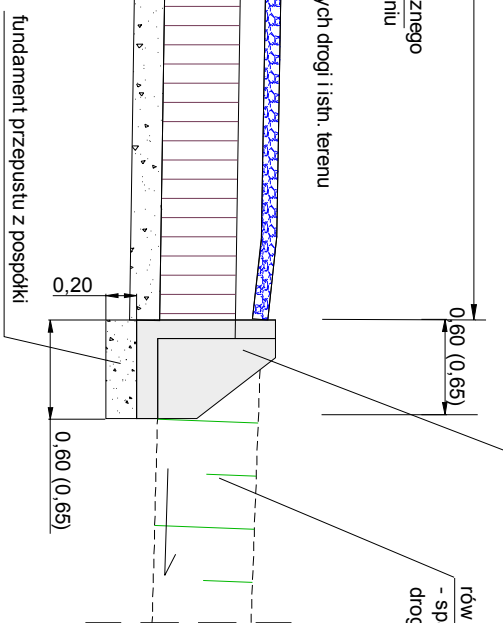

PRZEPUSTY POD ZJAZDAMI - PRZEKRÓJ PODŁUŻNY 1 : 25

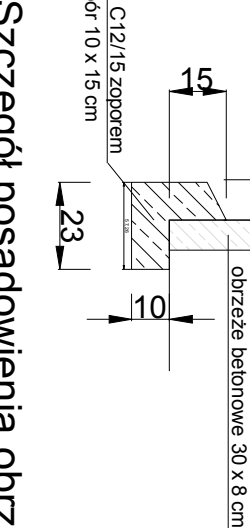

Szczegół posadowienia obrzeża
8 x 30 cm 1:20

Zakład Usług Projektowych i Inwestycyjnych "PROBUD"	
46-200 Częstochowa, Al. Armii Krajowej 1/3 tel. 510 110 840, e-mail: probud@probud.org.pl	
	Upr. A-33636/19/102/79
	Pys. nr 11