


PROFIL PODŁUŻNY SIECI KANALIZACJI
SANITARNEJ TŁOCZNEJ Ø 90/4,6 PE 1:1000/100

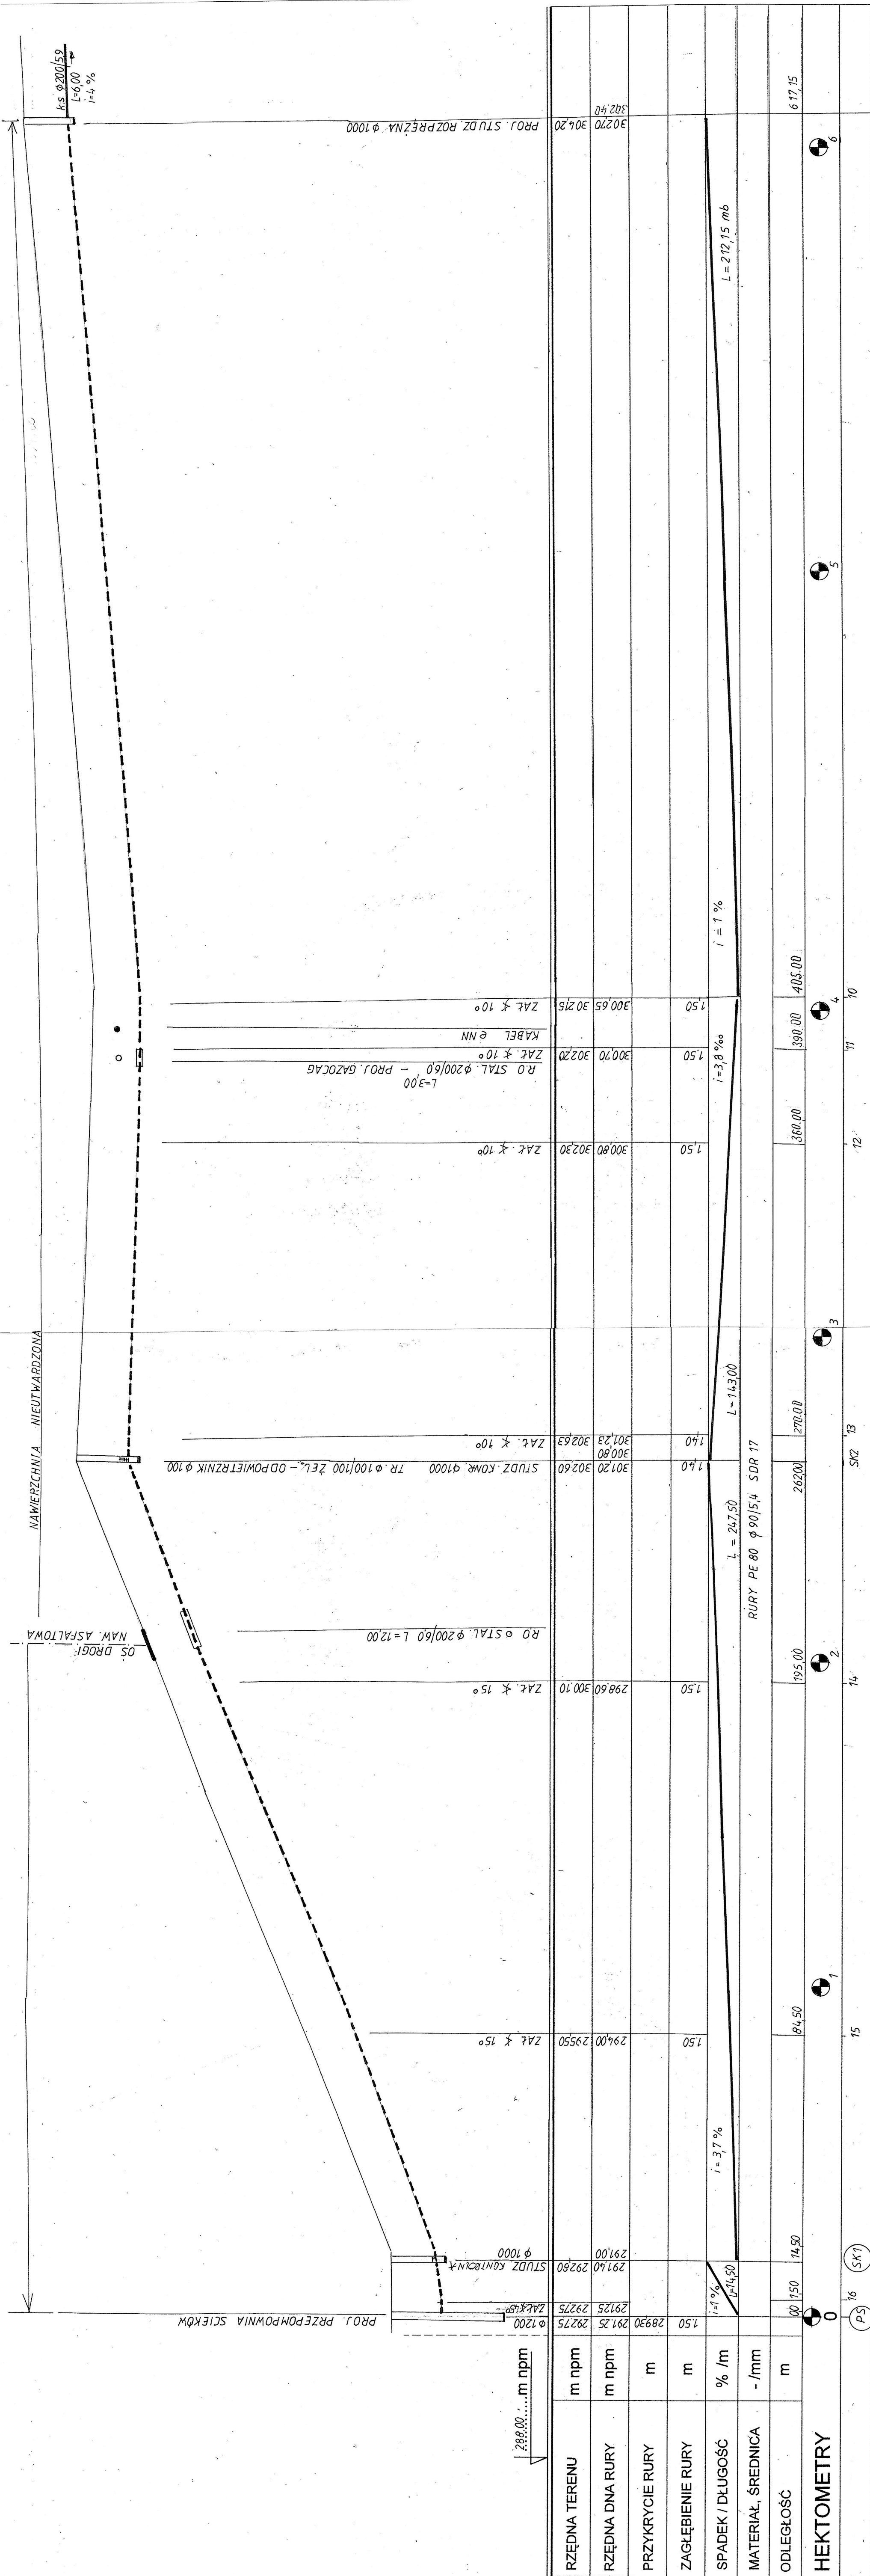

BIURO USŁUGOWO – HANDLOWE „WOD-BUD” s.c. 42-100 KŁOBUCK UL. PARKOWA 4a TEL. (034) 317-18-48	
Rodzaj dokumentacji	Projekt budowlano – wykonawczy budowy sieci wodociągowej i kanalizacji sanitarnej w m. Łysiec ul. Strażacka, Miysłiszka
Inwestor	GINNA STARCZA ul. Gminna 4
Treść	STANISŁAW SOŁUCH Upraw. Do projekt. Kier. i nadzorowania W zakresie robót inst. i sieci sanitarnych Upr. Nr UT – 838613/1478 Upr. Nr UAW-VIII-33861/04/05
Opracował	Rys. nr Skala Data 12. 2015r.
Projektował	12. 2015r.
Sprawdził	mgr inż. PAWEŁ JANUSZEWSKI Upr. nr: 01SLK/5184/PWOS/13 12. 2015r.