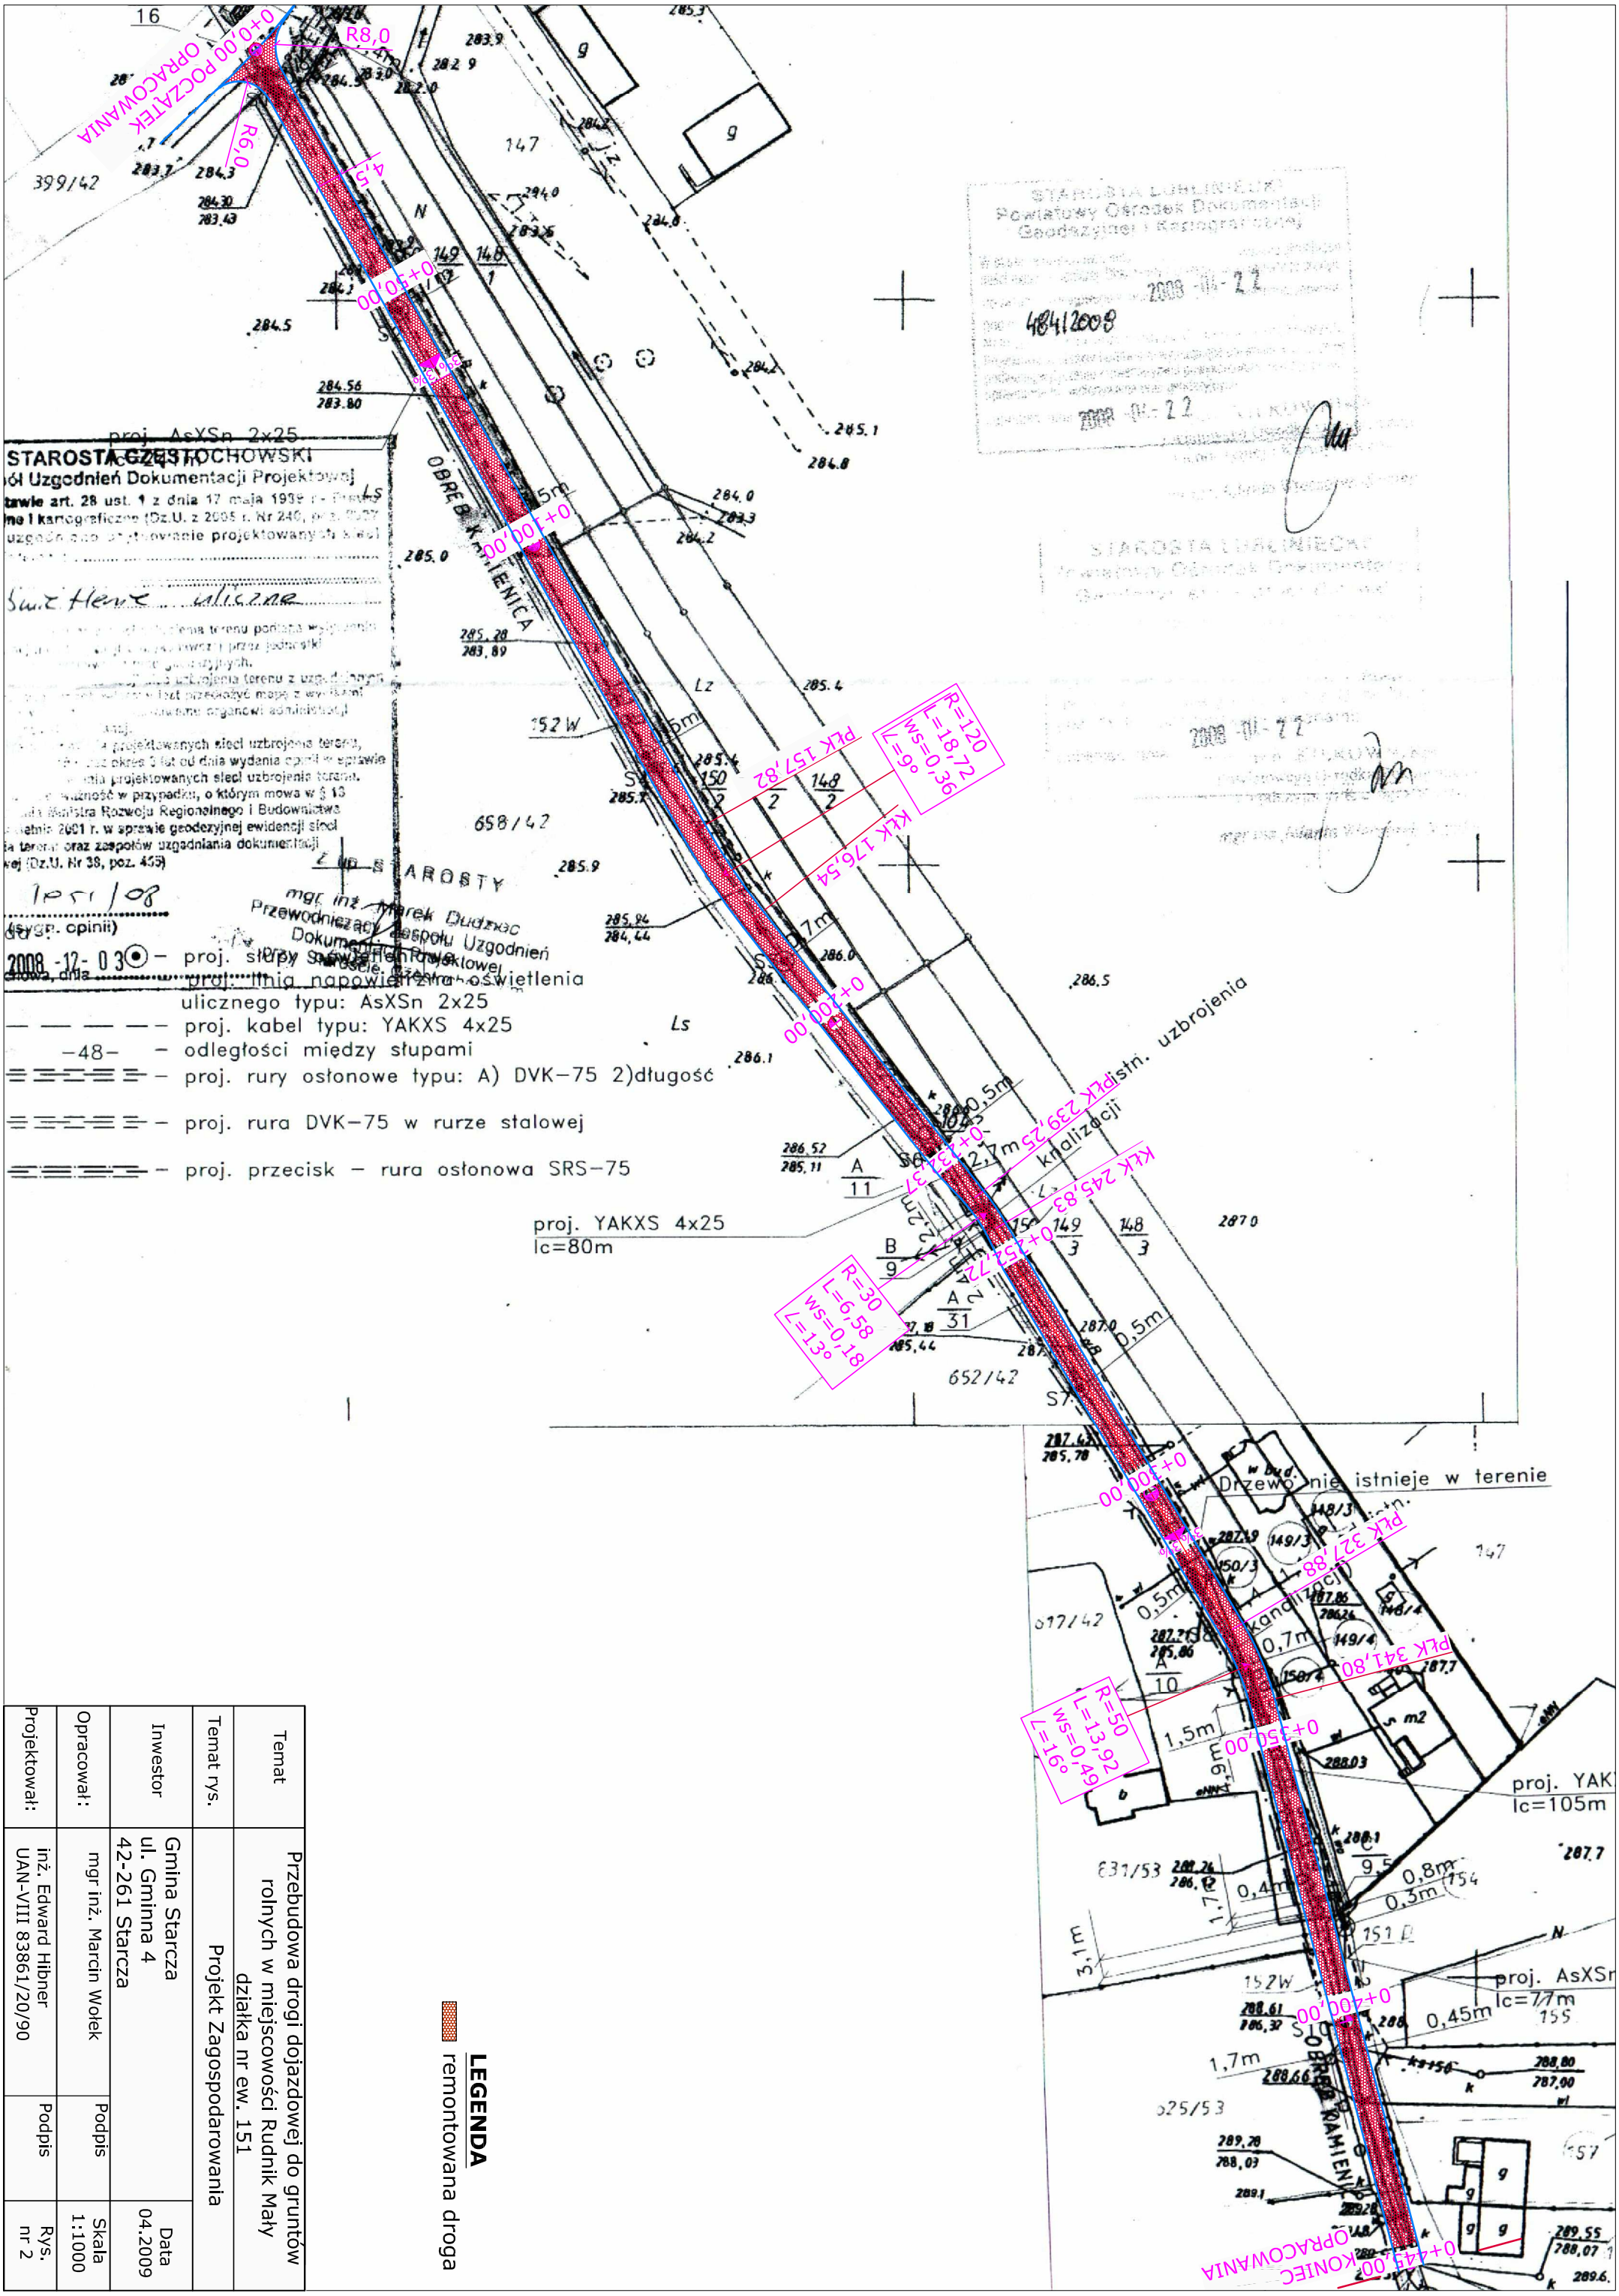

LEGENDA

remontowana droga

Temat	Przebudowa drogi dojazdowej do gruntów rolnych w miejscowości Rudnik Mały działka nr ew. 151
Temat rys.	Projekt Zagospodarowania
Inwestor	Gmina Starcza ul. Gminna 4 42-261 Starcza
Opracował:	mgr inż. Marcin Wołek
Projektował:	inż. Edward Hibner UAN-VIII 83861/20/90
Podpis	
Podpis	
Data	04.2009
Skala	1:1000
Rys.	nr 2