
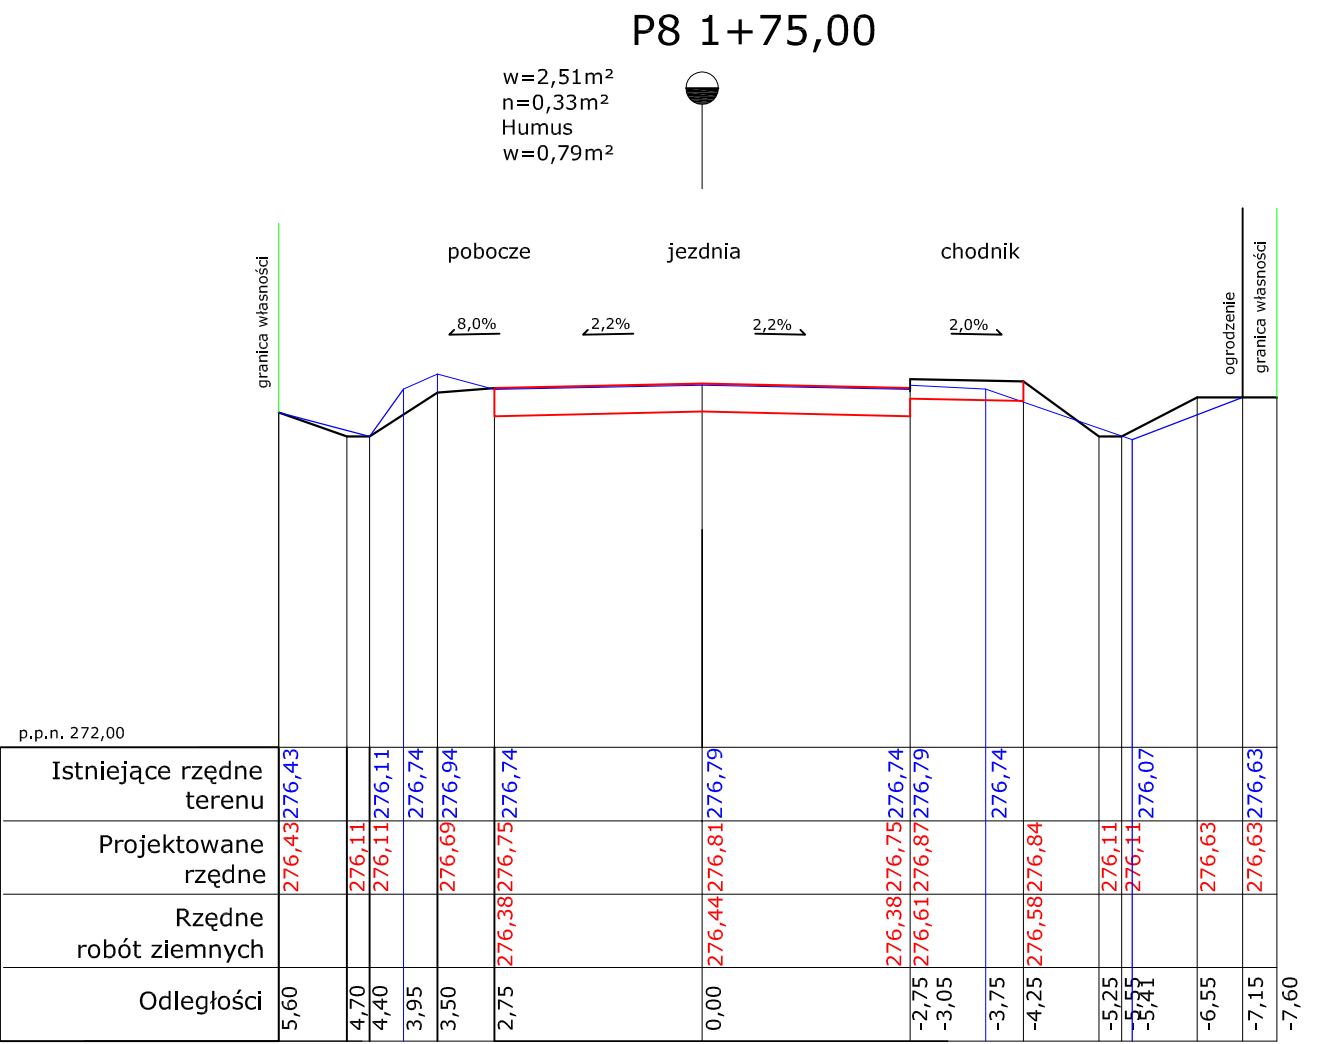
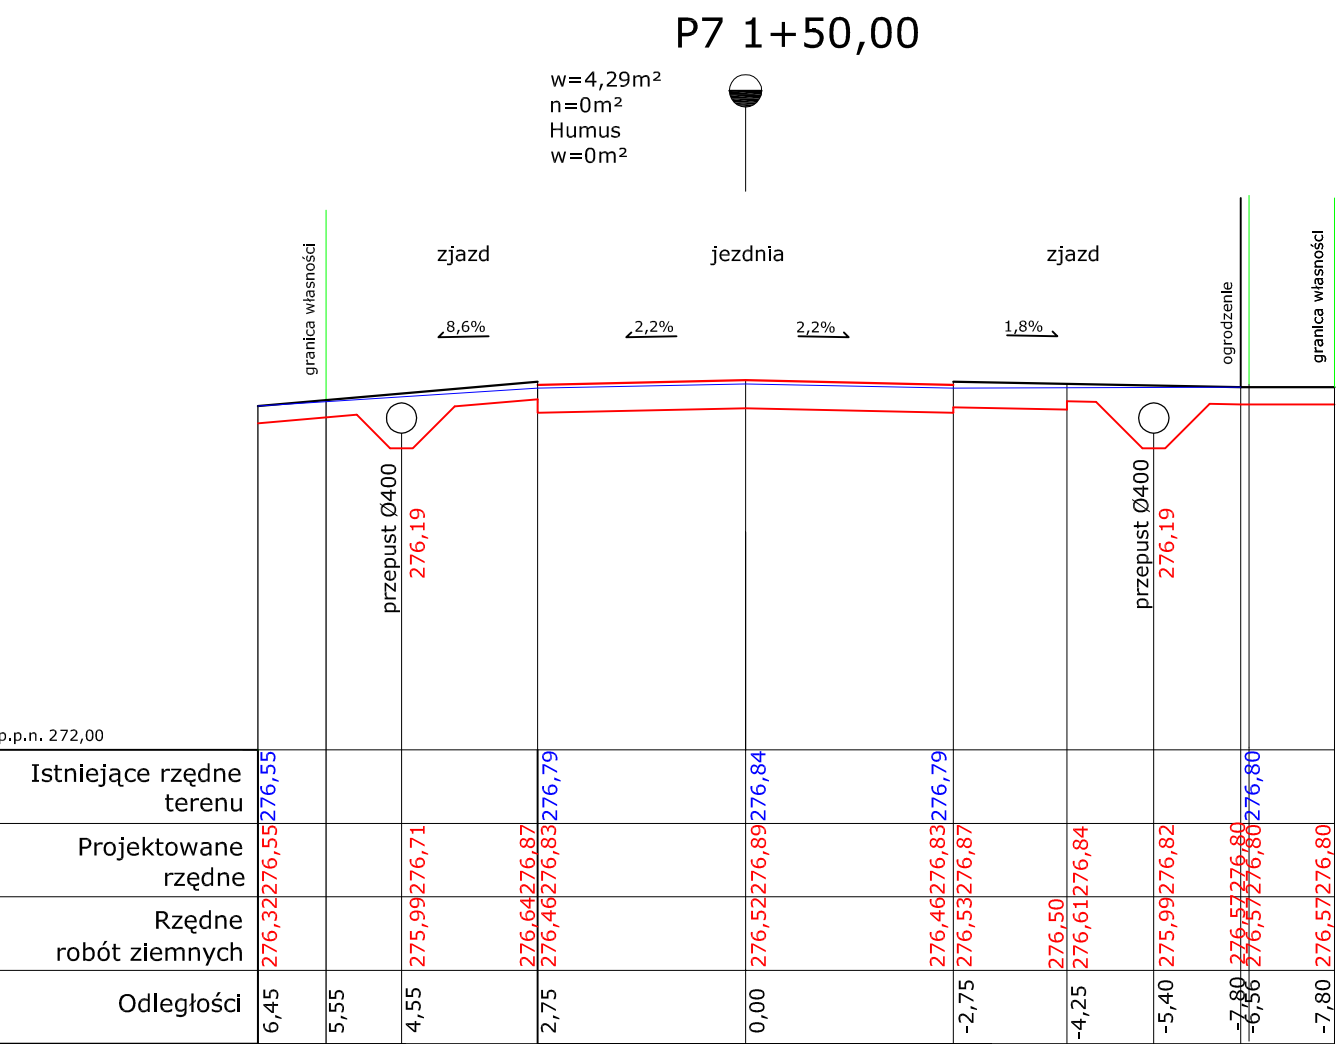
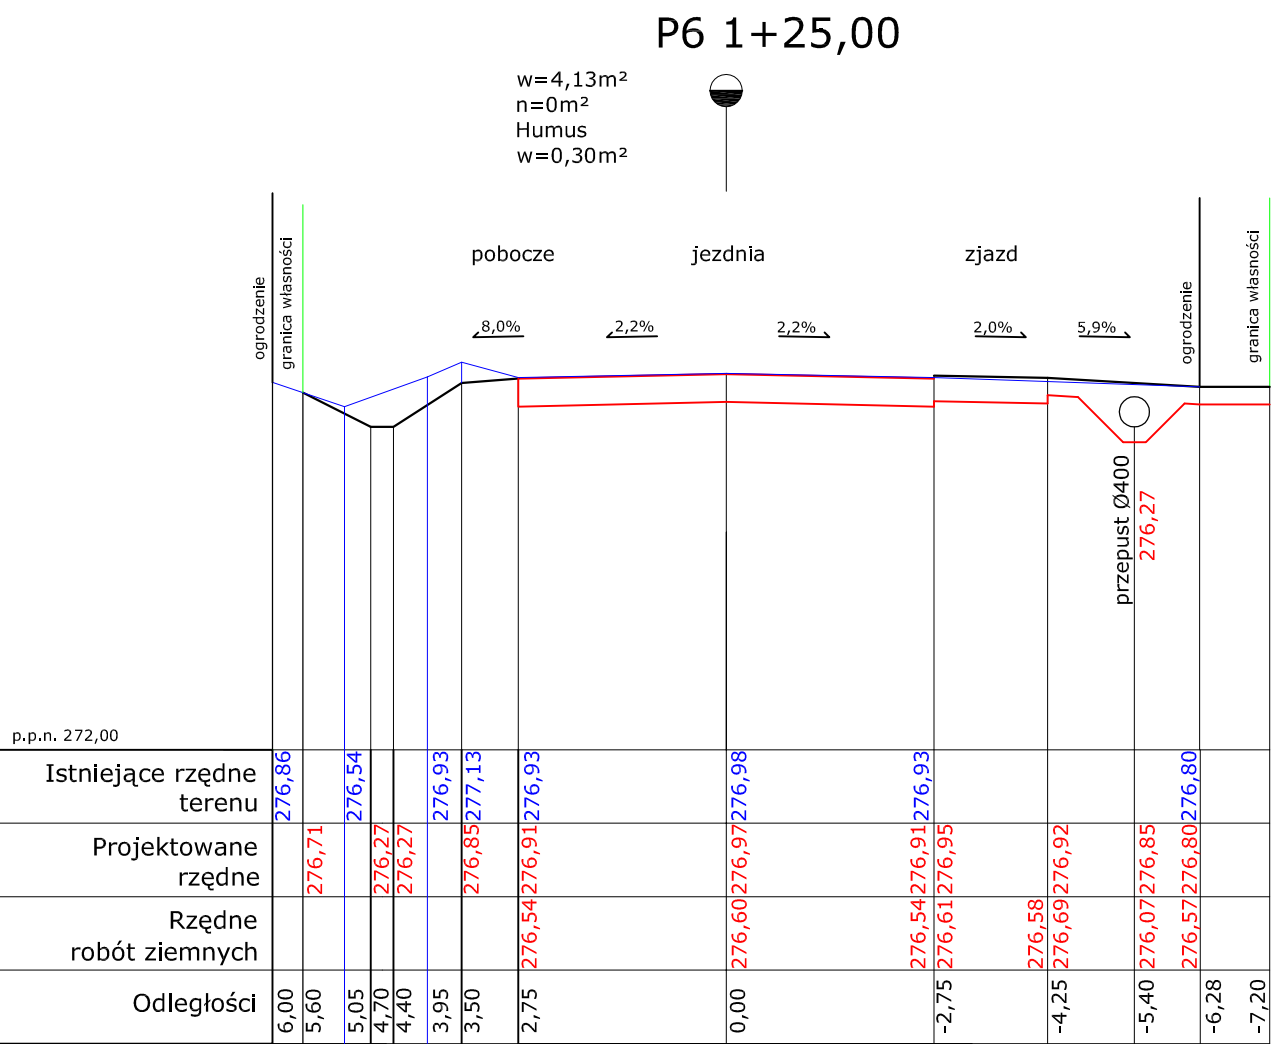
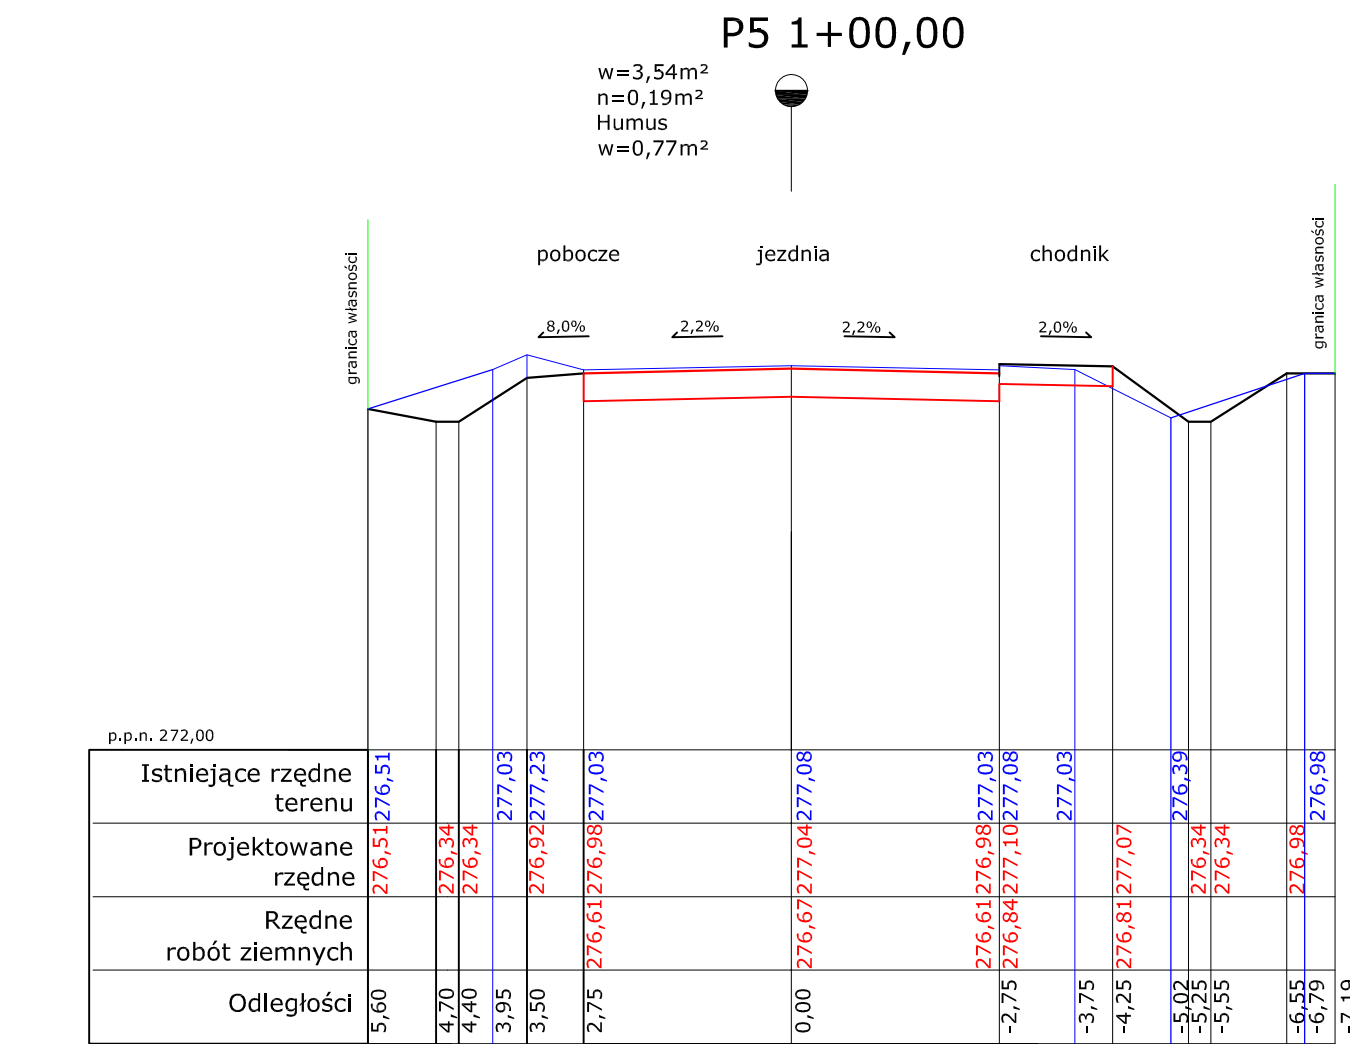
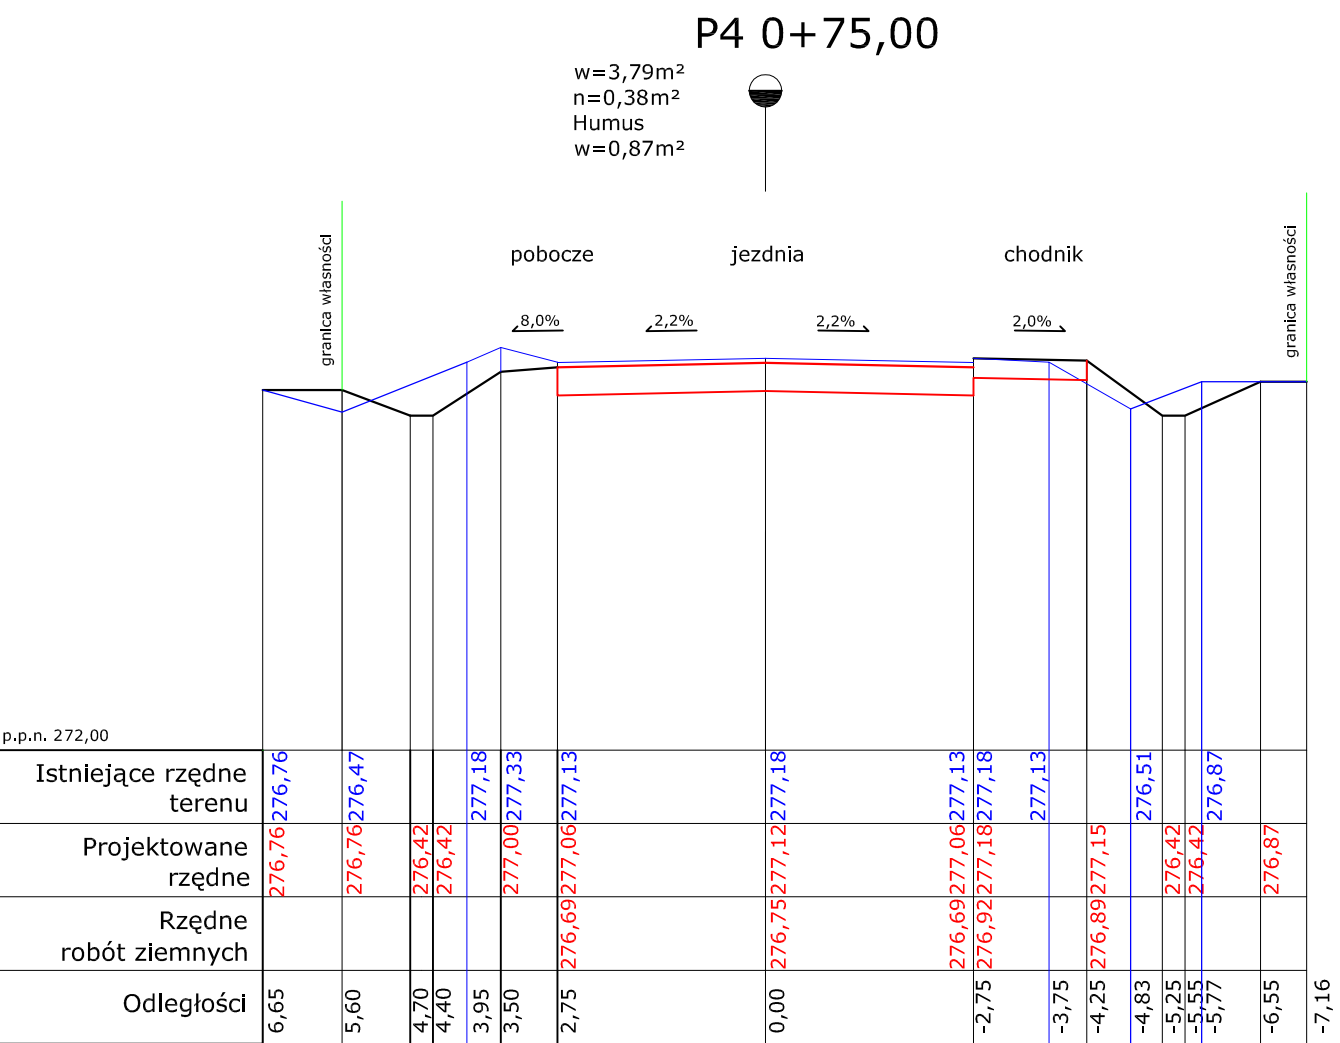
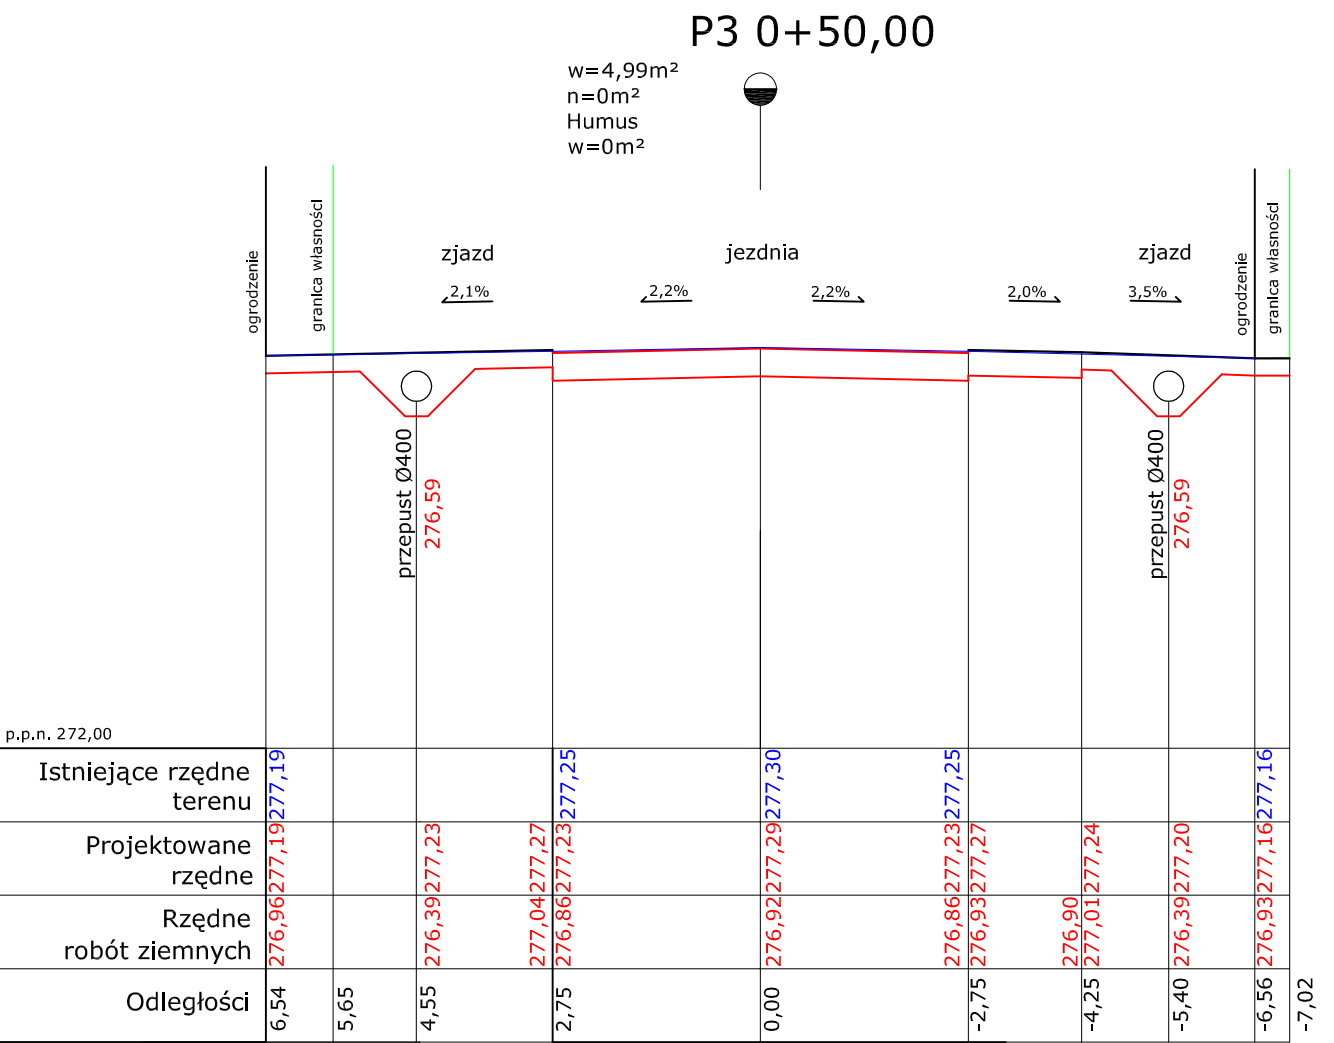
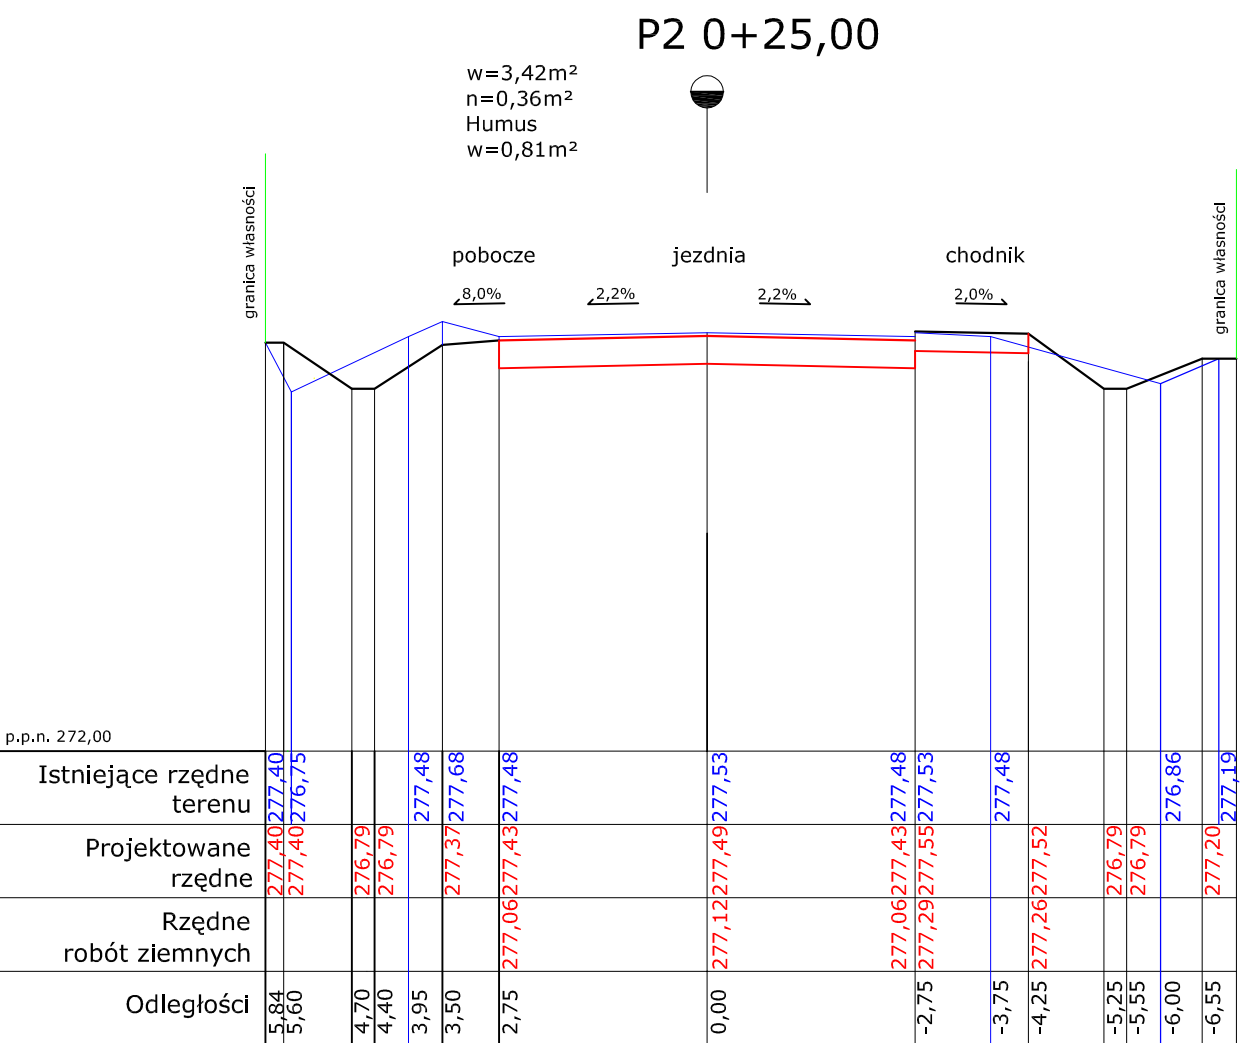


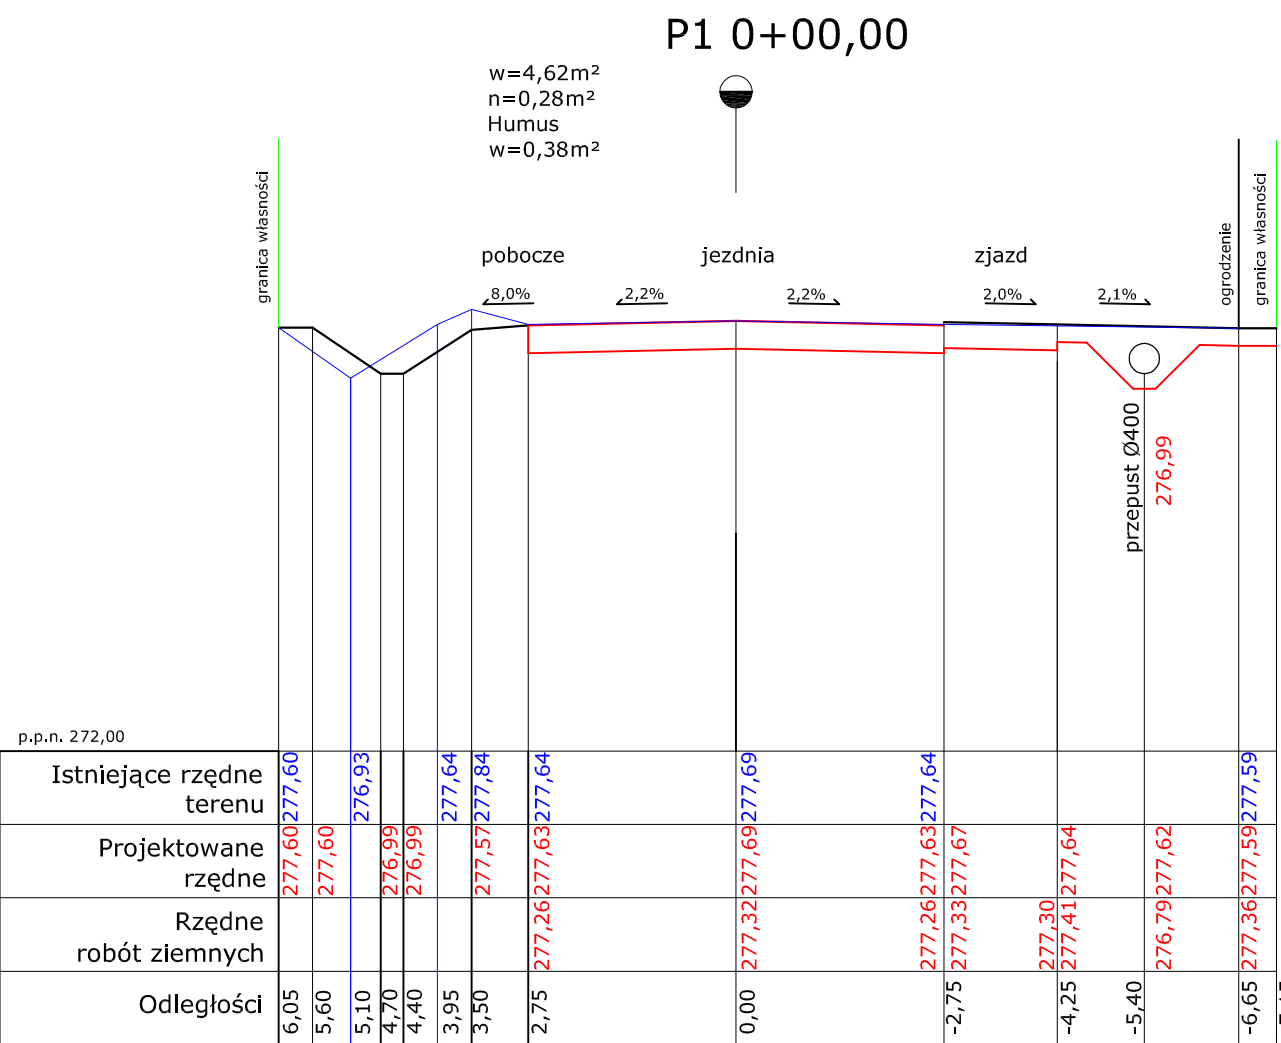

OBIEKT	Przebudowa drogi gminnej (ul. Nadrzecznej) w miejscowości Własna gmina Starcza		
RYSunEK	Przekroje Poprzeczne		
	BRANZA DROGOWA		PODPIS
OPRACOWAŁ	mgr inż. Marcin Wotek		
PROJEKTOWAŁ	inż. Edward Hibner UAN – VIII 83861/20/90		
SPRAWDZIŁ	inż. Ryszard Sidorowicz SLK/0096/PWOK/03		
Rys. 4.1	SKALA: 1:100	DATA:	08.2009