
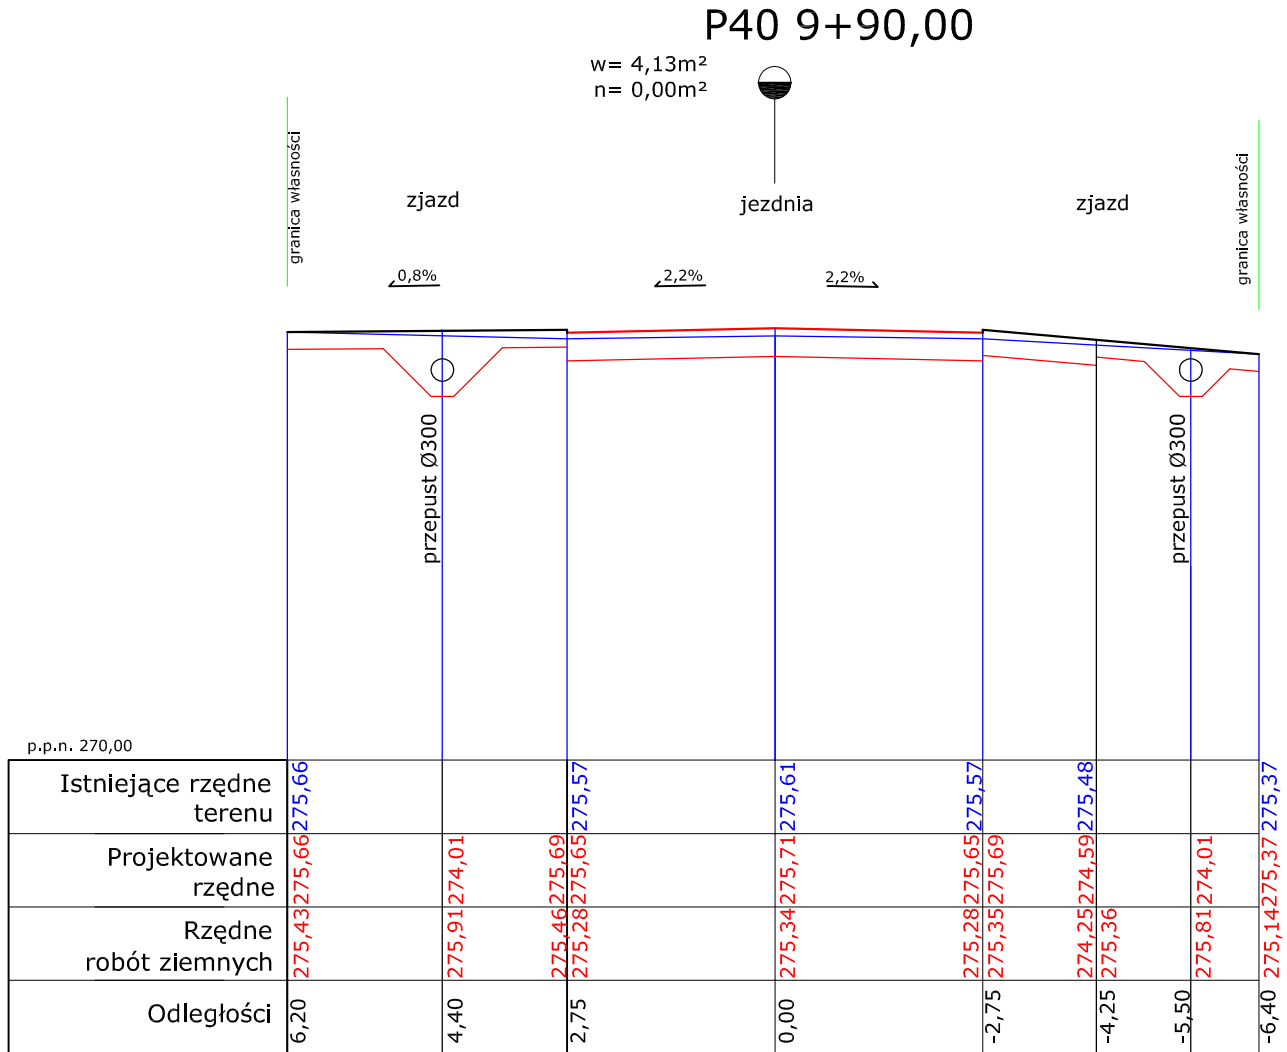
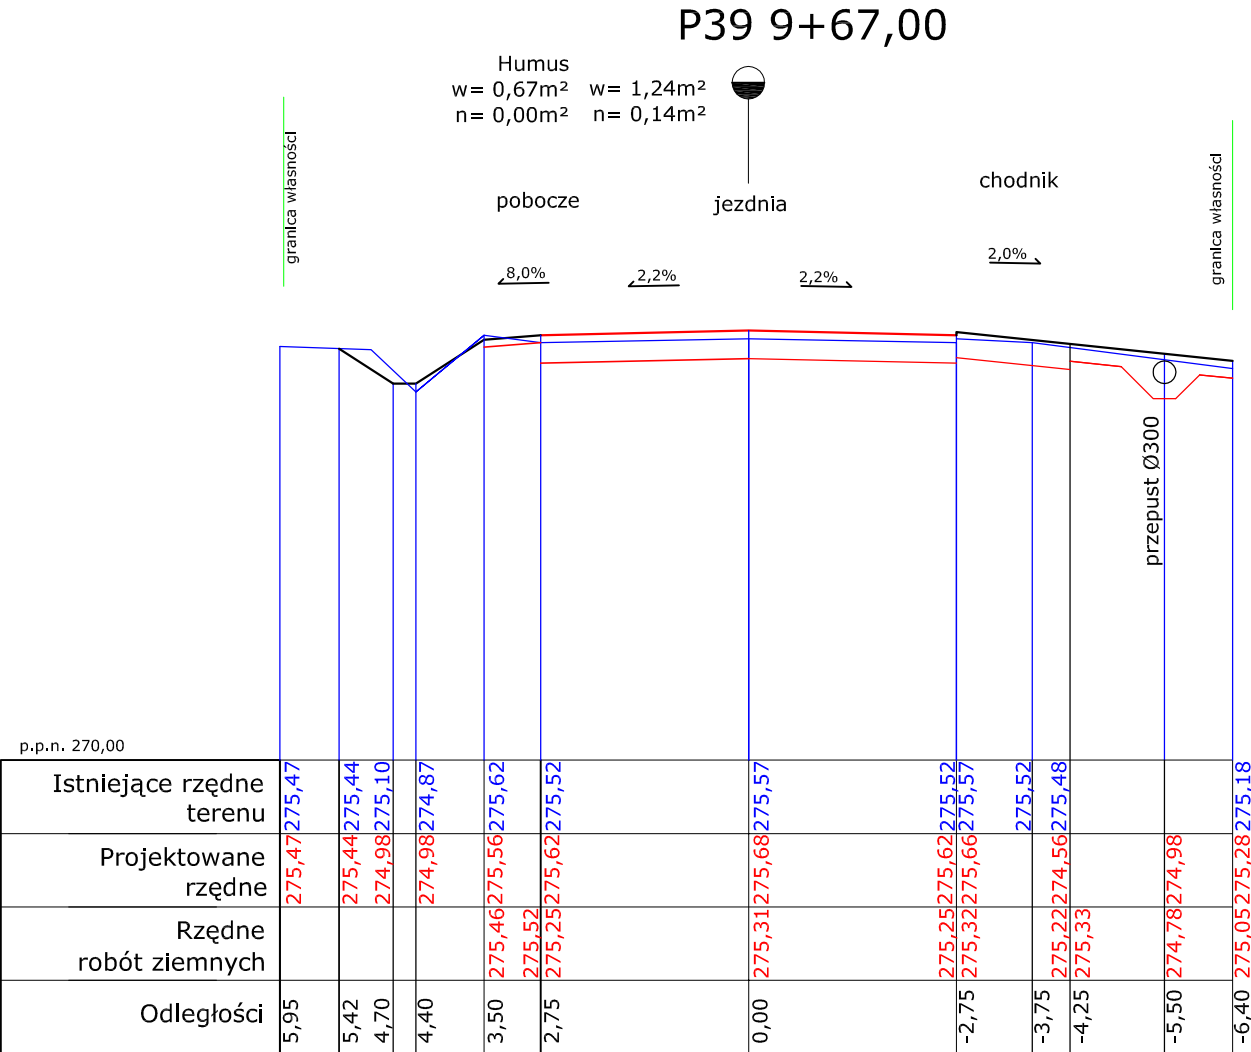
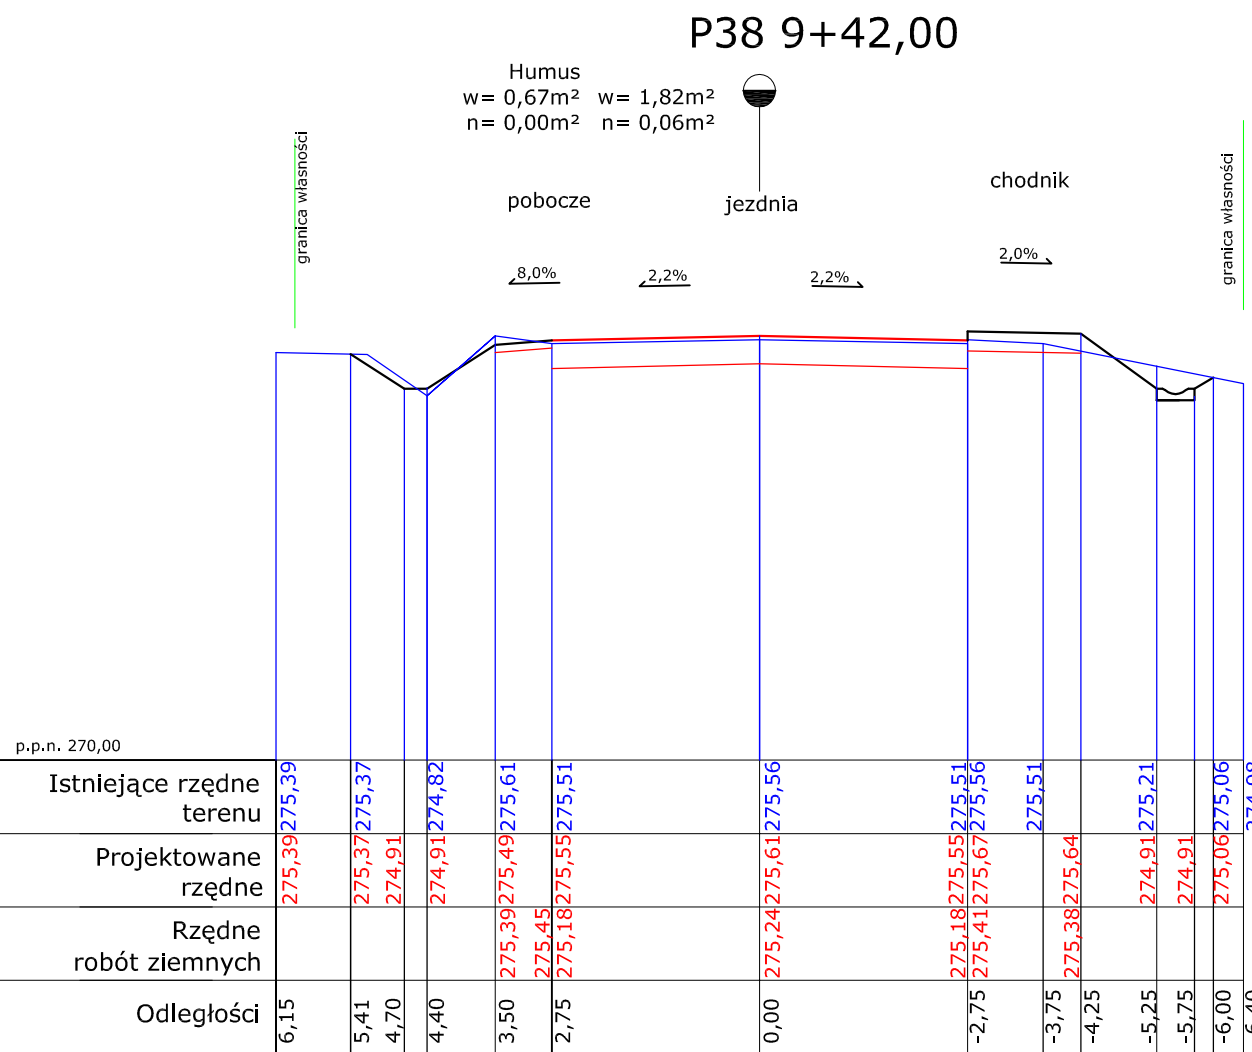
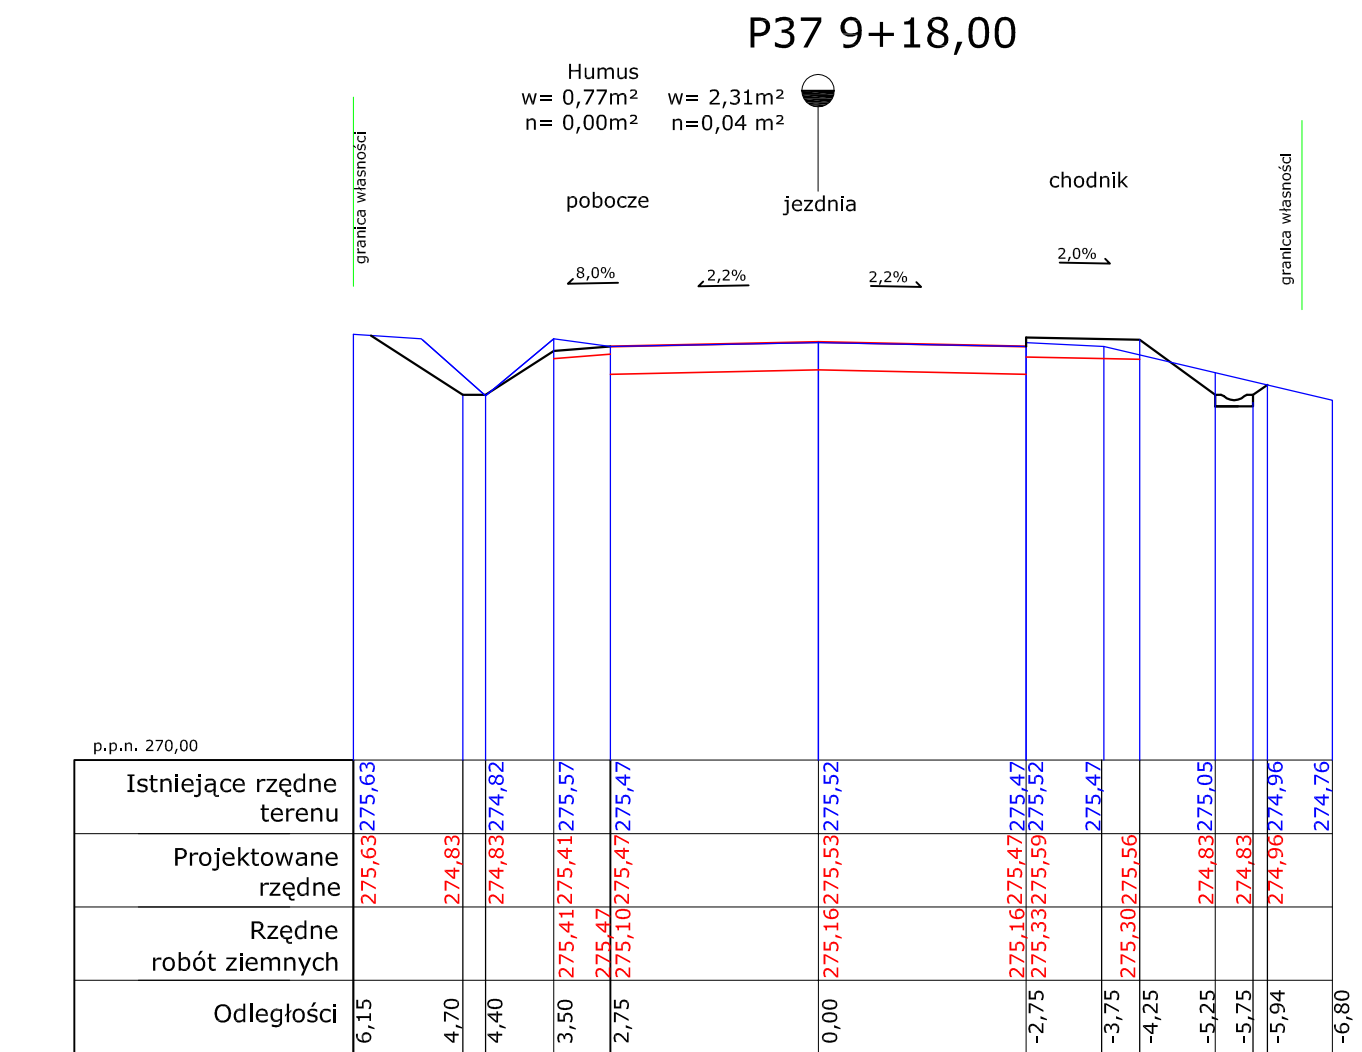
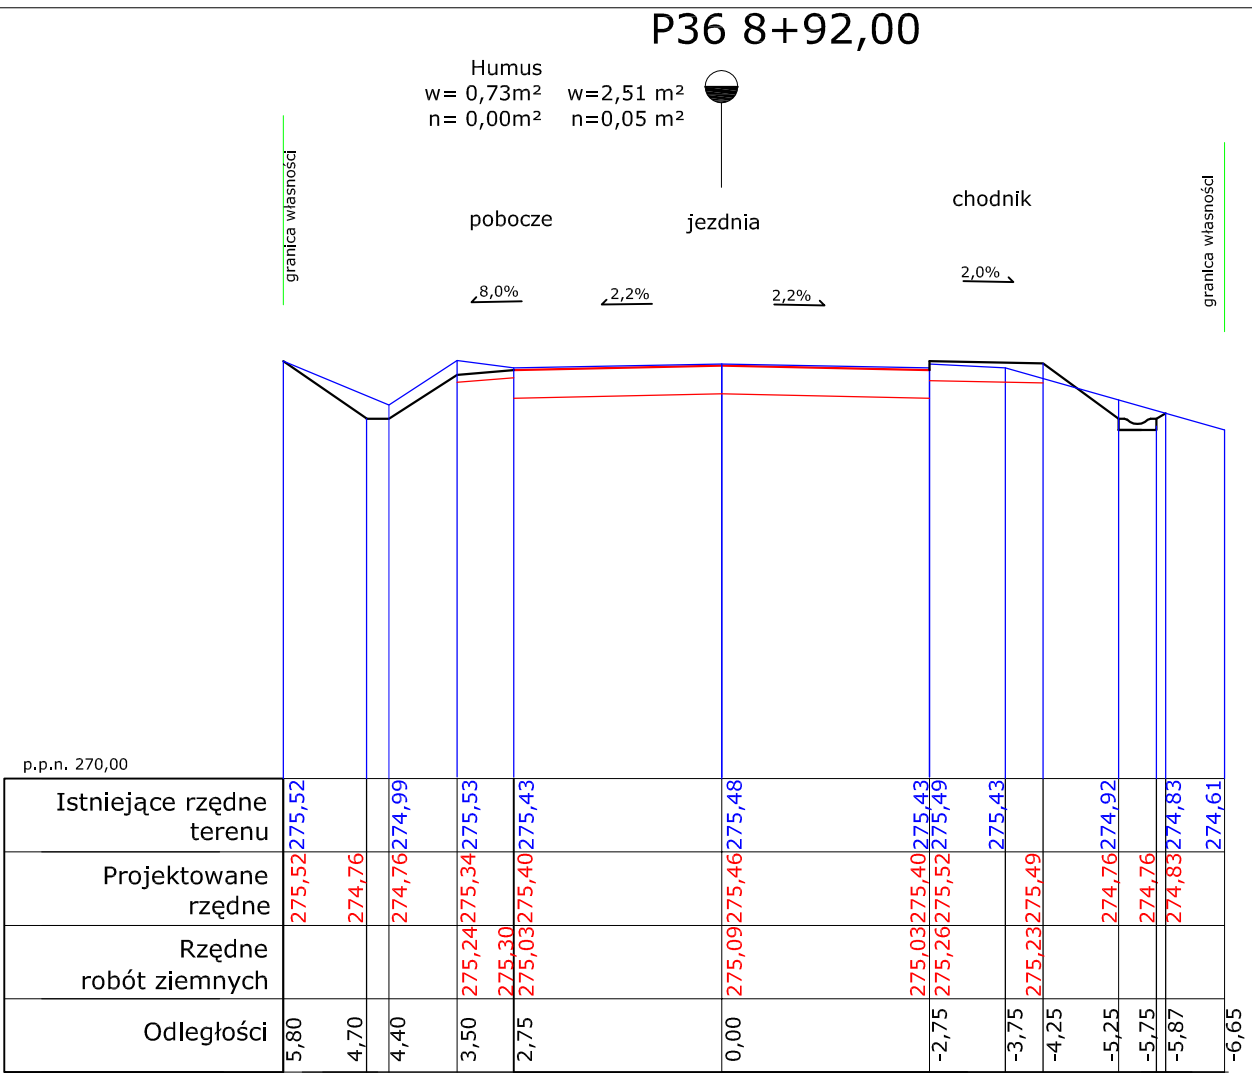
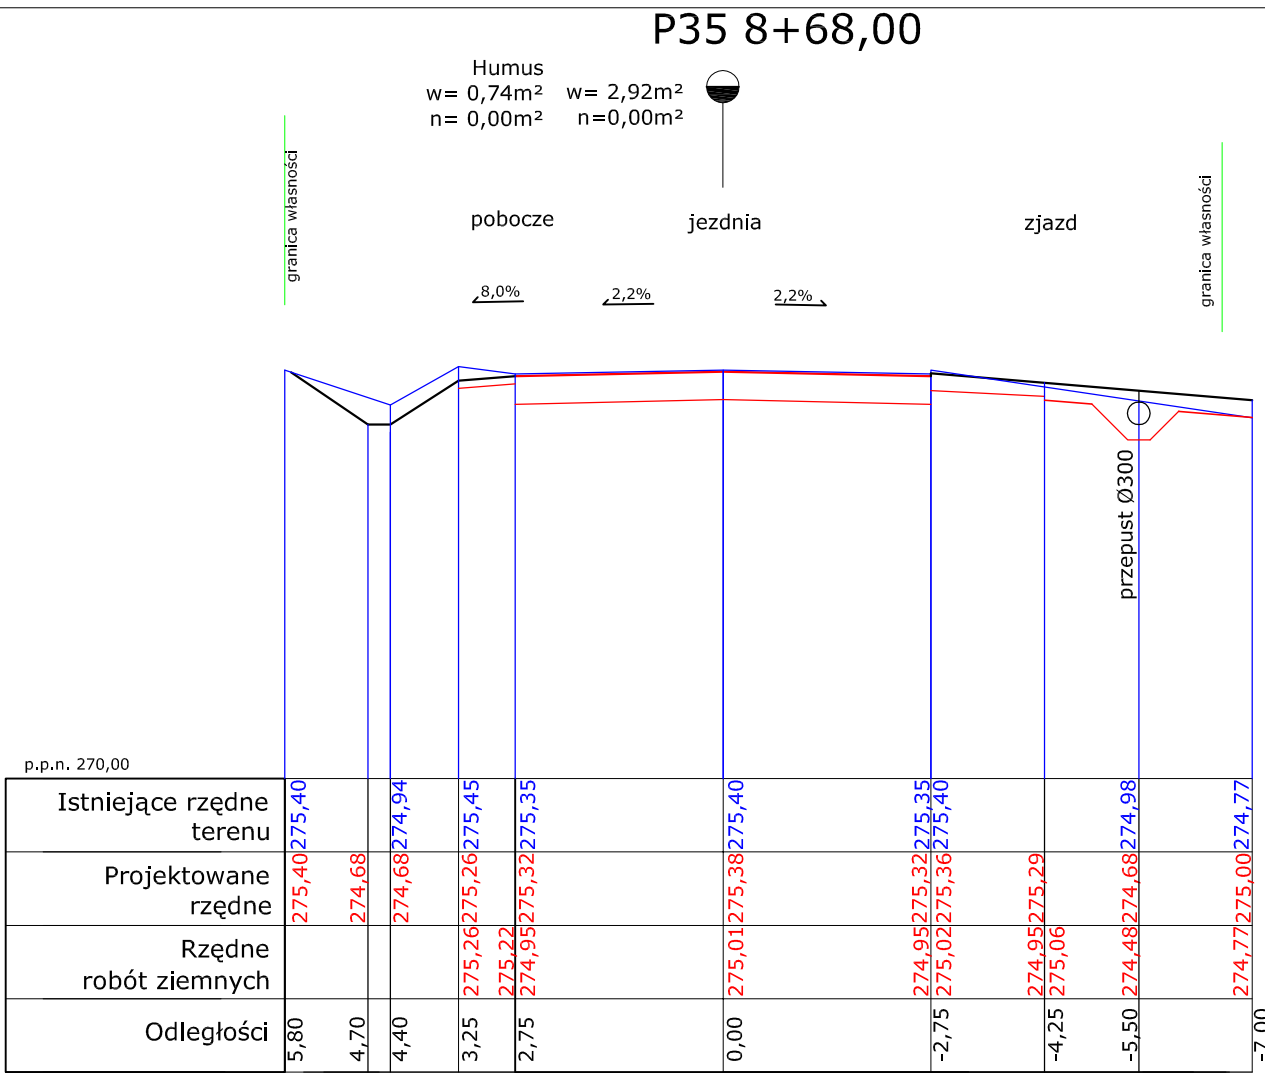
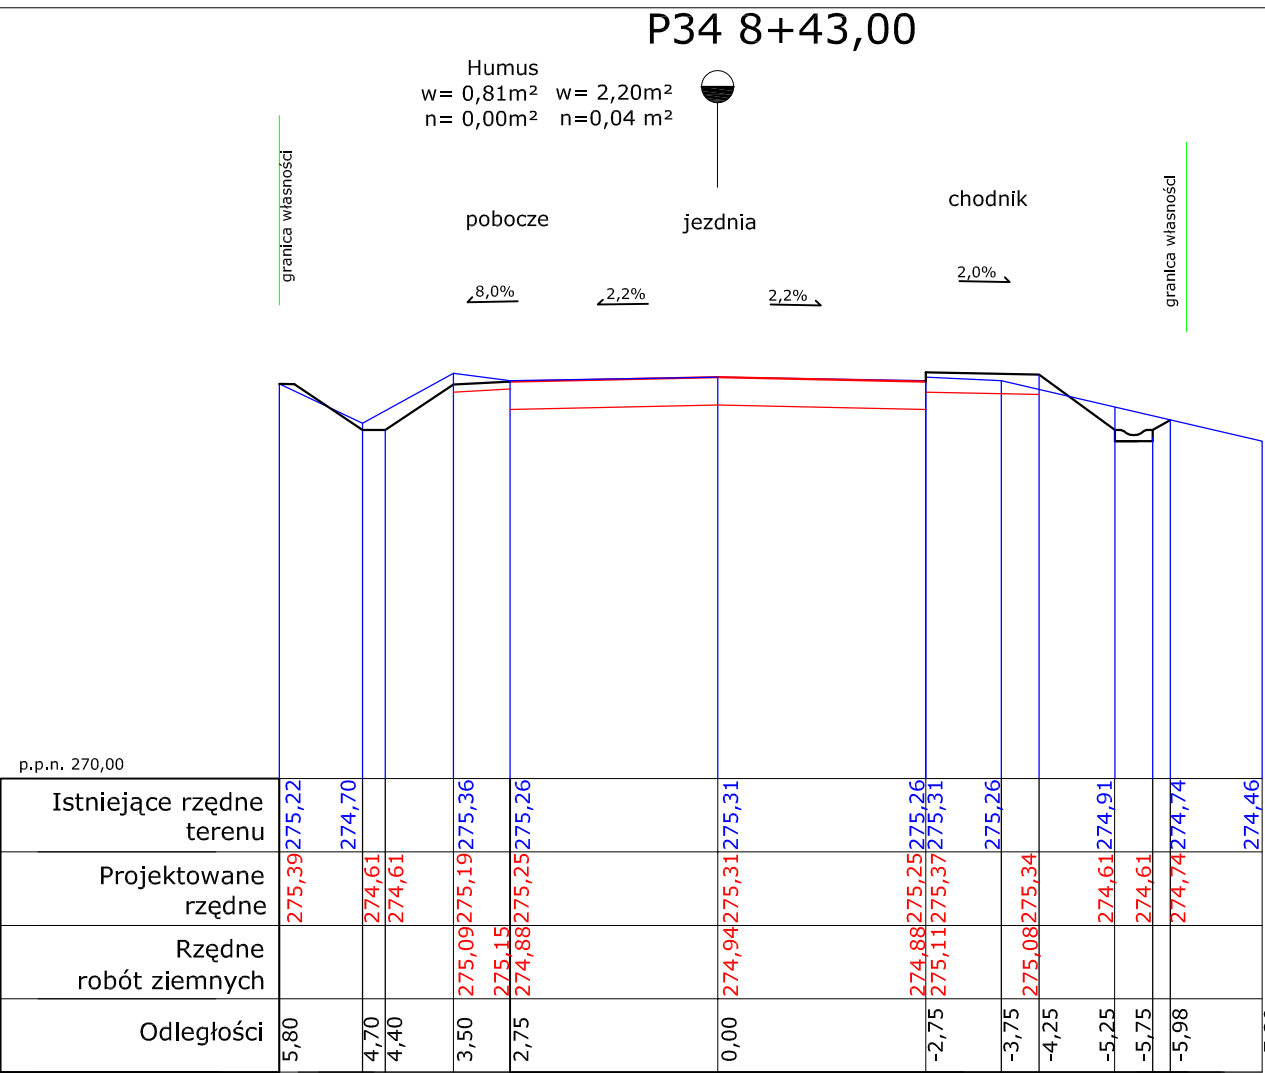


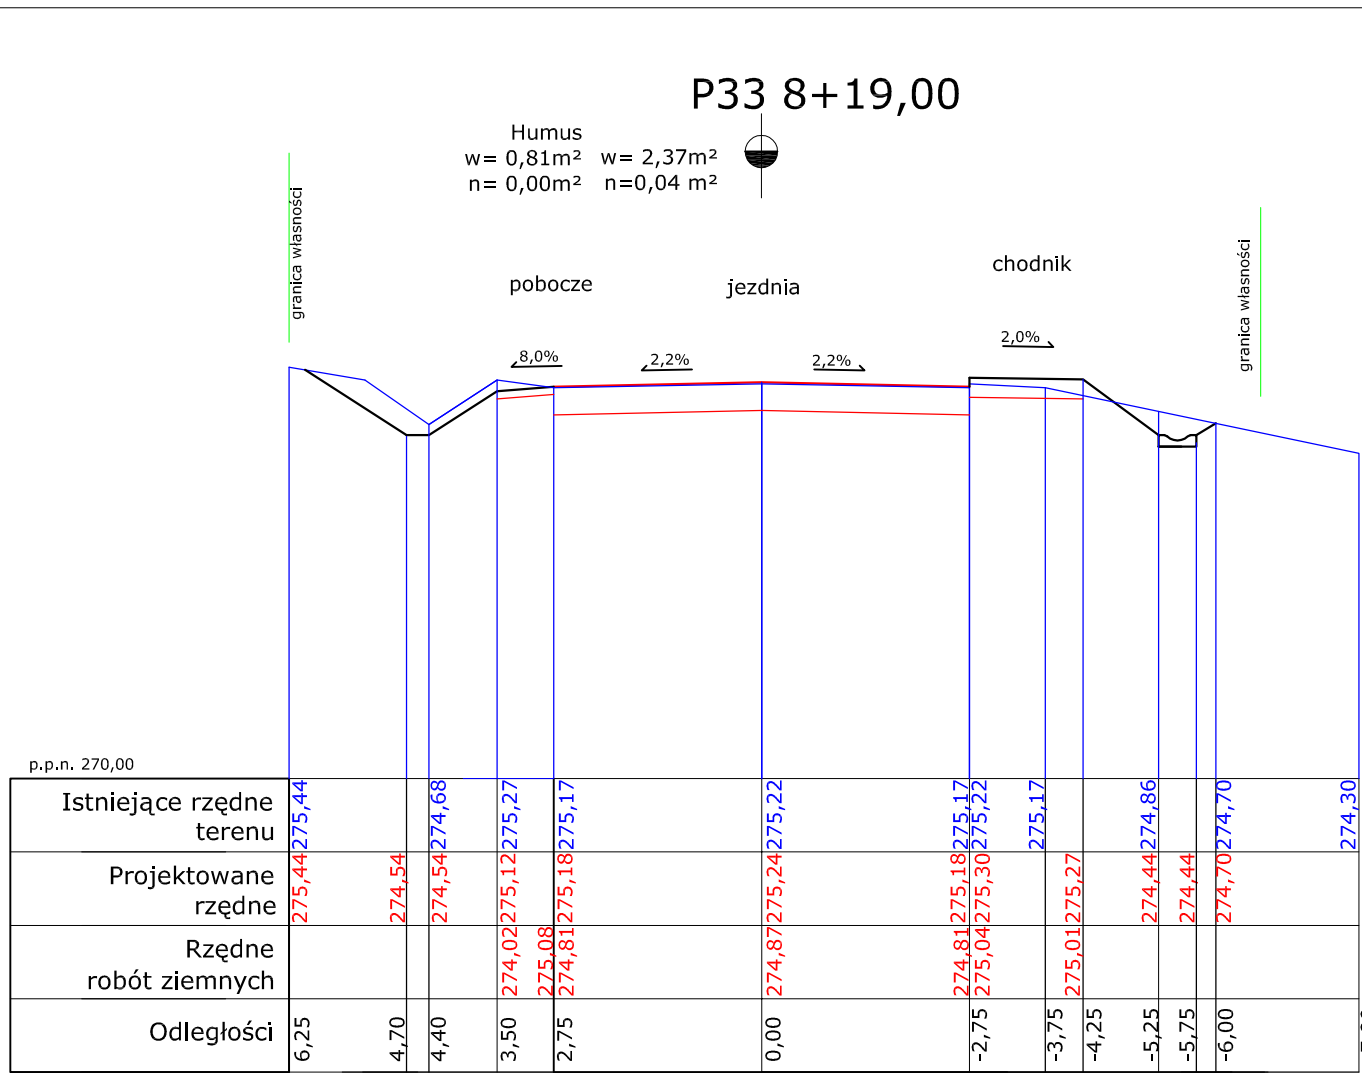

|             |                                                                                   |               |
|-------------|-----------------------------------------------------------------------------------|---------------|
| OBIEKT      | Przebudowa drogi gminnej (ul. Nadrzecznej)<br>w miejscowości Własna gmina Starcza |               |
| RYSUNEK     | Przekroje Poprzeczne                                                              |               |
| OPRACOWAŁ   | mgr inż. Marcin Wołek                                                             | PODPIS        |
| PROJEKTOWAŁ | inż. Edward Hibner<br>UAN-VIII 83861/20/90                                        |               |
| SPRAWDZIŁ   | inż. Ryszard Sidorowicz<br>SLK/0096/PWOK/03                                       |               |
| Rys. 4.5    | SKALA: 1:100                                                                      | DATA: 08.2009 |