


RZUT PIĘTRA

1:100

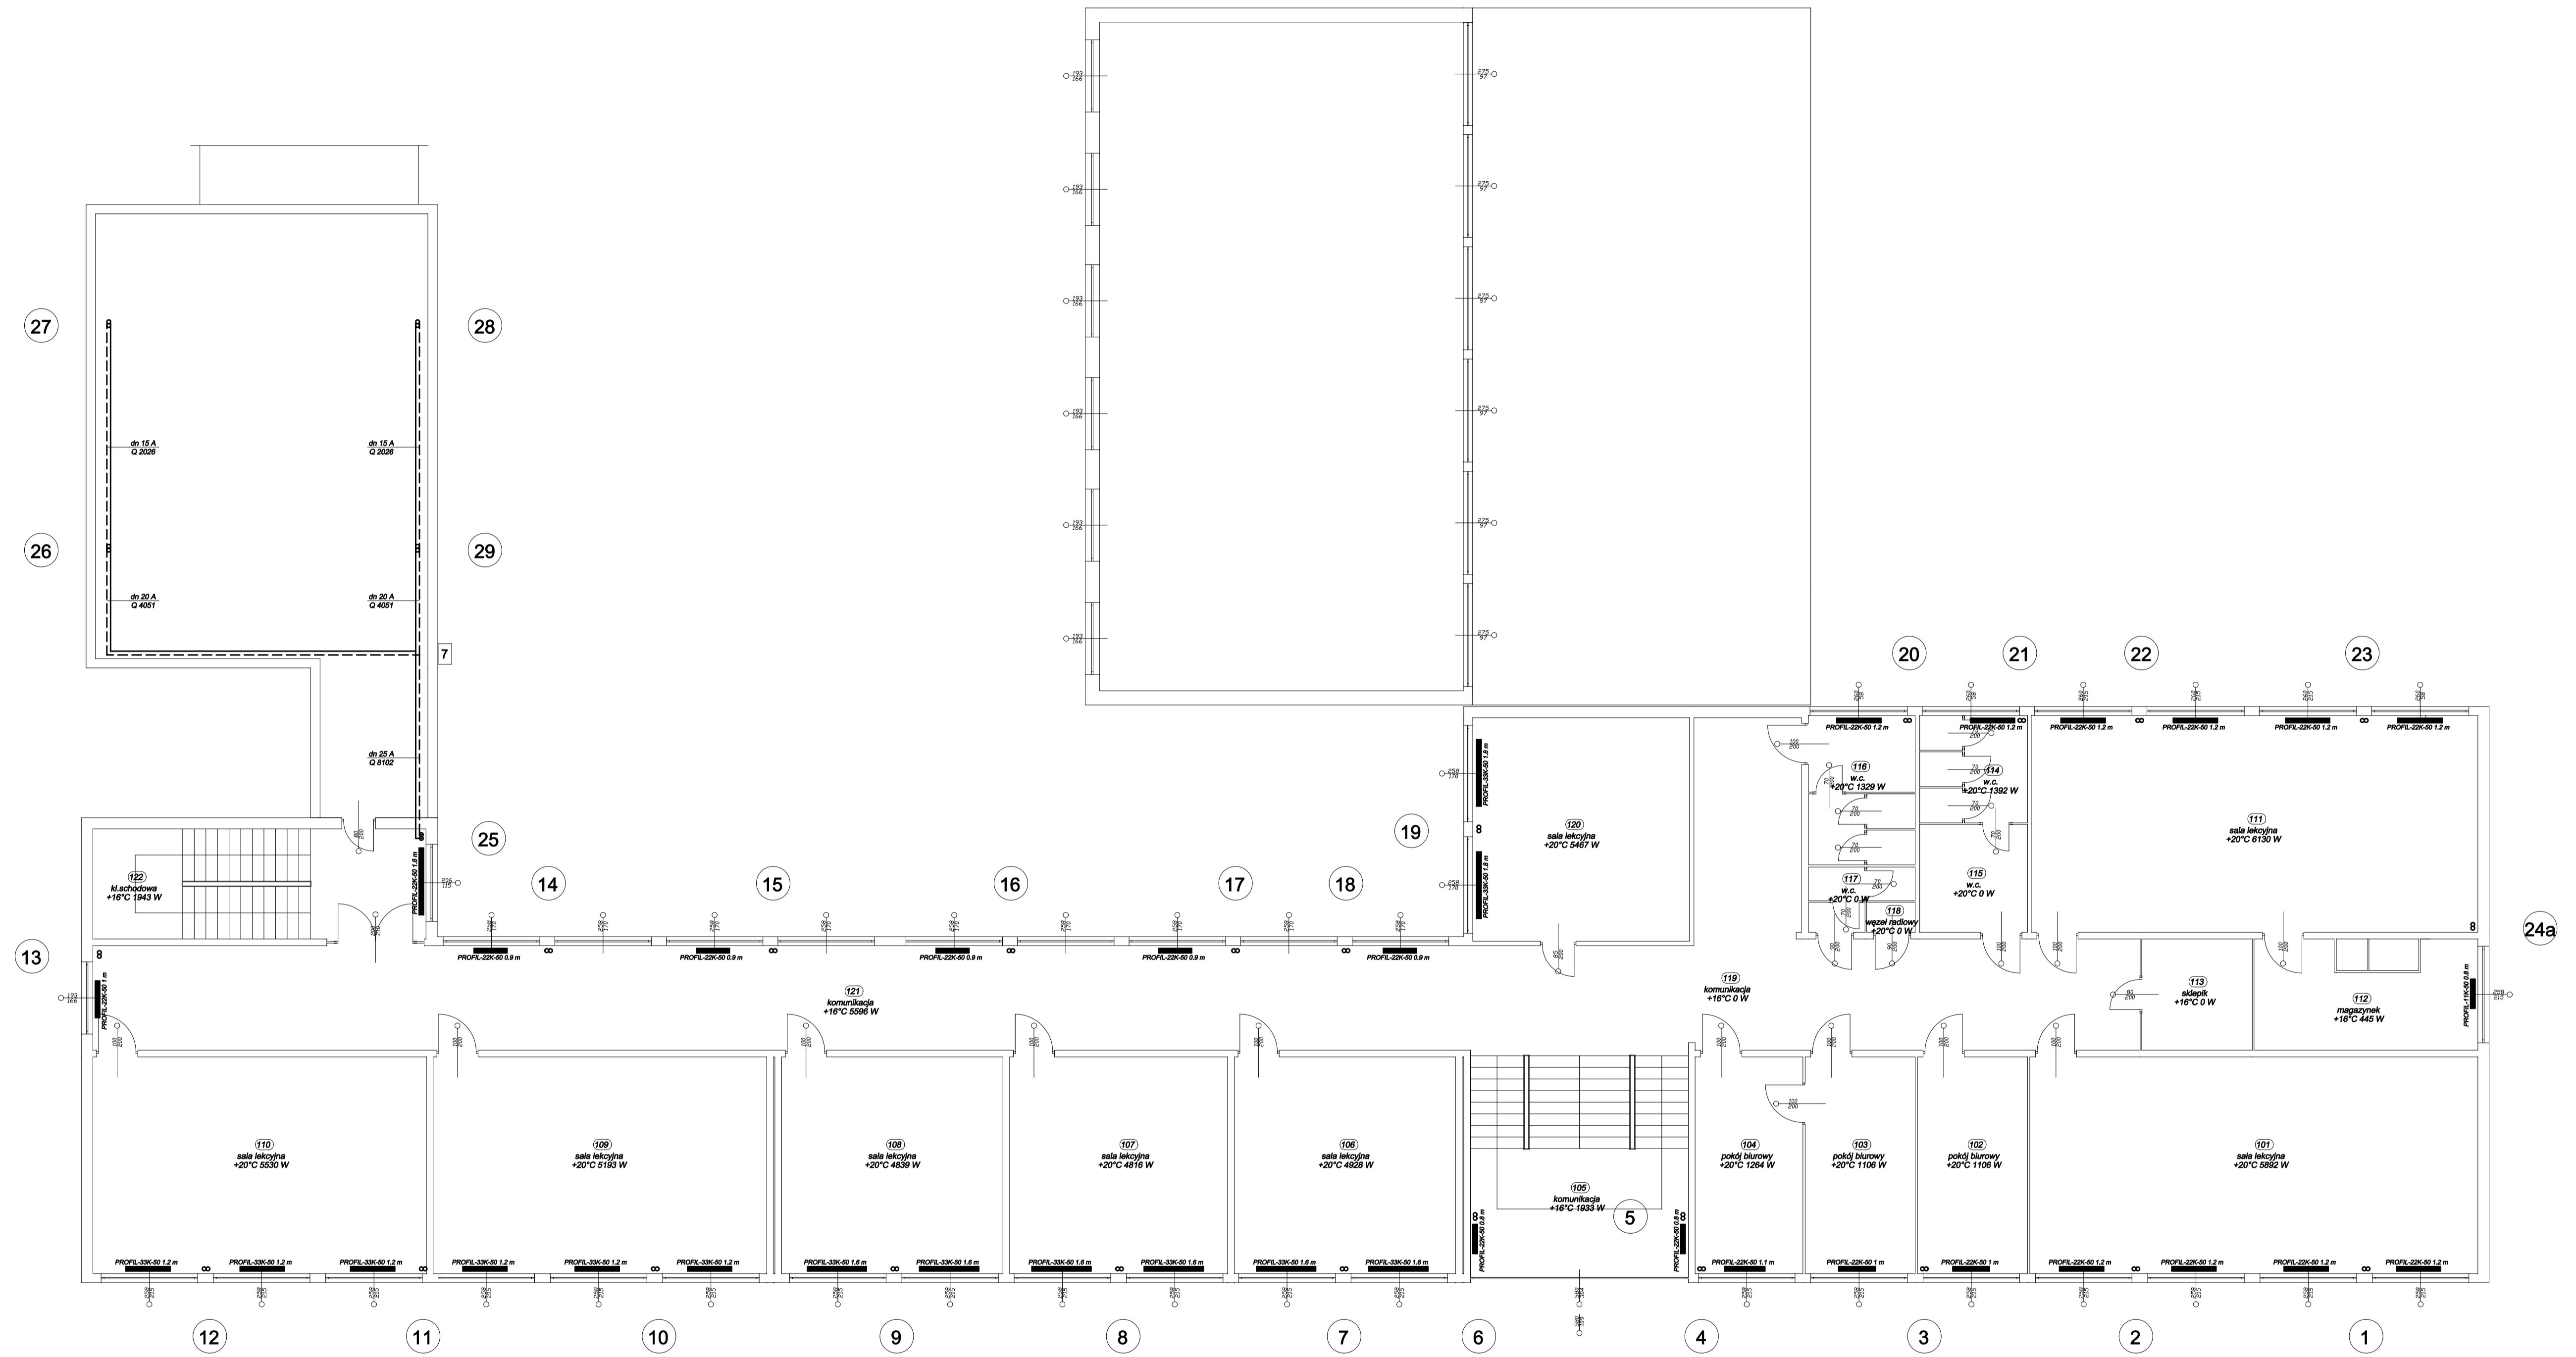

MP projekt		Dąbrówka 13, 42-110 Popów NIP 574-167-89-56 IDS 240318331	
NAZWA OPRACOWANIA: PROJEKT BUDOWALNY PRZEBUDOWY KOTŁOWNI, INSTALACJI C.O. I INSTALACJI GAZU W BUDYNKU SZKOŁY PODSTAWOWEJ PRZY UL. SZKOLNEJ 44 W STARCZY			
PRZEDMIOT RYSUNKU	RZUT PIĘTRA INSTALACJA C.O.	SKALA	rys. 9 1:100
PROJEKTOWAŁ	STANISŁAW SOLIUCH	nr upr.	UAN-VIII-43861/04/05
SPRAWDZIŁ	ZBIGNIEW JAROSZEWICZ	nr upr.	717/01
		DATA	12.07
		DATA	12.07