


ROZWIĘCIE INSTALACJI C.O. - CZ.1

1:100

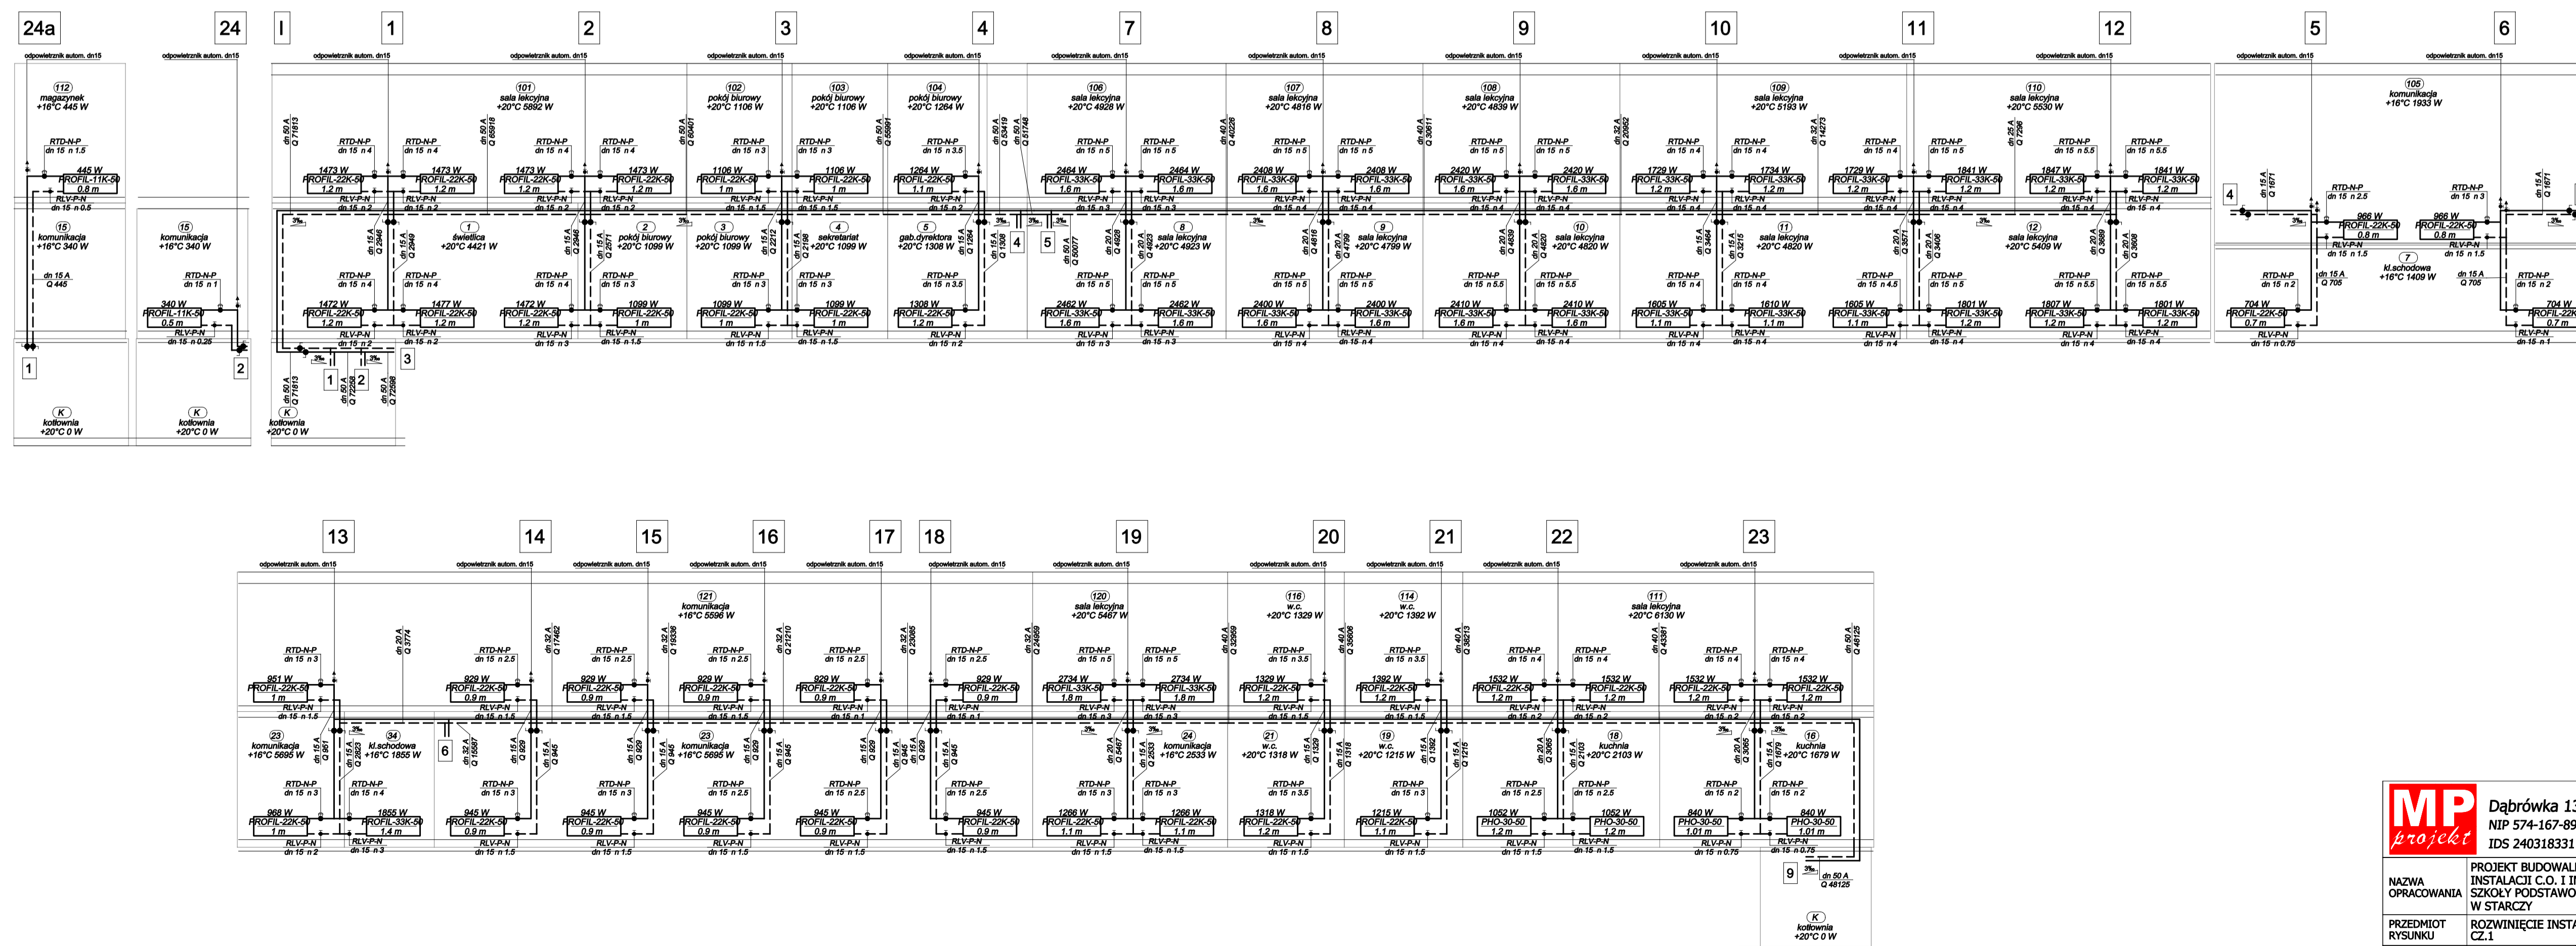

MP projekt		Dąbrówka 13, 42-110 Popów NIP 574-167-89-56 IDS 240318331	
PROJEKT BUDOWLANY PRZEBUDOWY KOTŁOWNI, INSTALACJI C.O. I INSTALACJI GAZU W BUDYNKU SZKOŁY PODSTAWOWEJ PRZY UL. SZKOLNEJ 44 W STARCZY			
NAZWA OPRACOWANIA	PRZEDMIOT RYSUNKU	SKALA 1:100	RYS. 10
PROJEKTOWAŁ	STANISŁAW SŁOCH	nr upr. UAN-VII-03861/04/05	DATA 12.07
SPRAWDZIŁ	mgr inż. ZBIGNIEW JANKIEWICZ	nr upr. 717/01	DATA 12.07