PROFIL PODŁUŻNY SIECI WODOCIĄGOWEJ ø125/11,4 PE

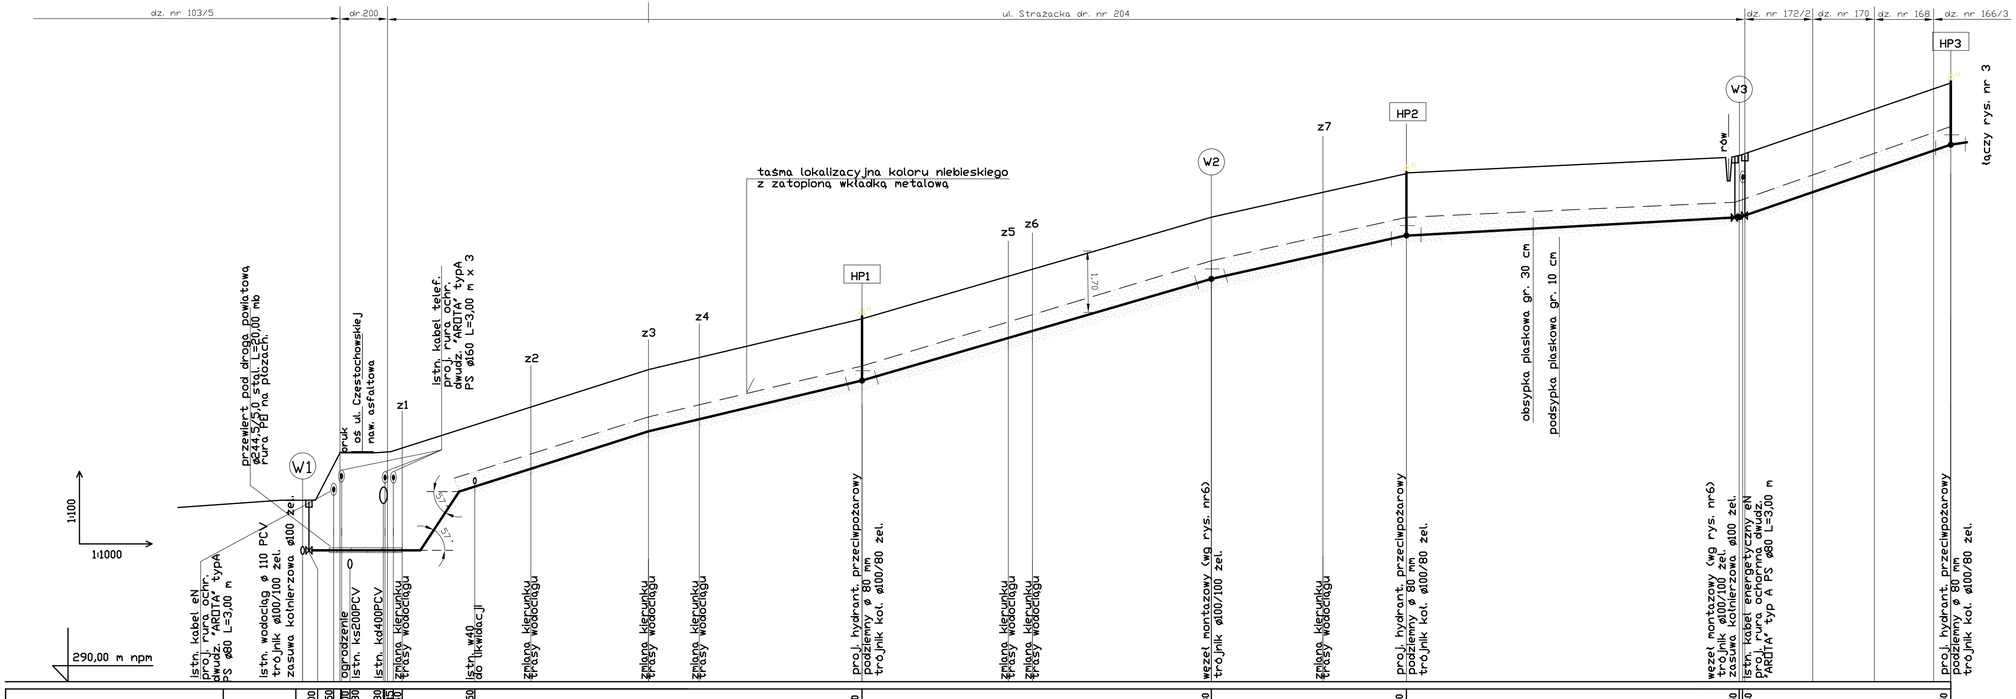

| | | |