


BUDYNEK SUW – RZUT PRZYZIEMIENIA
– INSTALACJE TECHNOLOGICZNE
1:25

Uprzedzono na podstawie ustroju z dnia 14.03.1985 r. o 1 artstwowej Inspekcji Sanitarnej (tekst jednolity Dz. U. z 2011 r. Nr 212 poz. 1a 1268) z późn. zm. w zakresie wymagan higien. znych i zdrowotnych z zastosowaniem jak w opini!

NS/NZ 525-77/12 z dnia 28.11.2012. PAŃSTWOWY INSTYTUT SANITARNY W CZĘSTOCHOWIE
lek. med. Dariusz Nowik

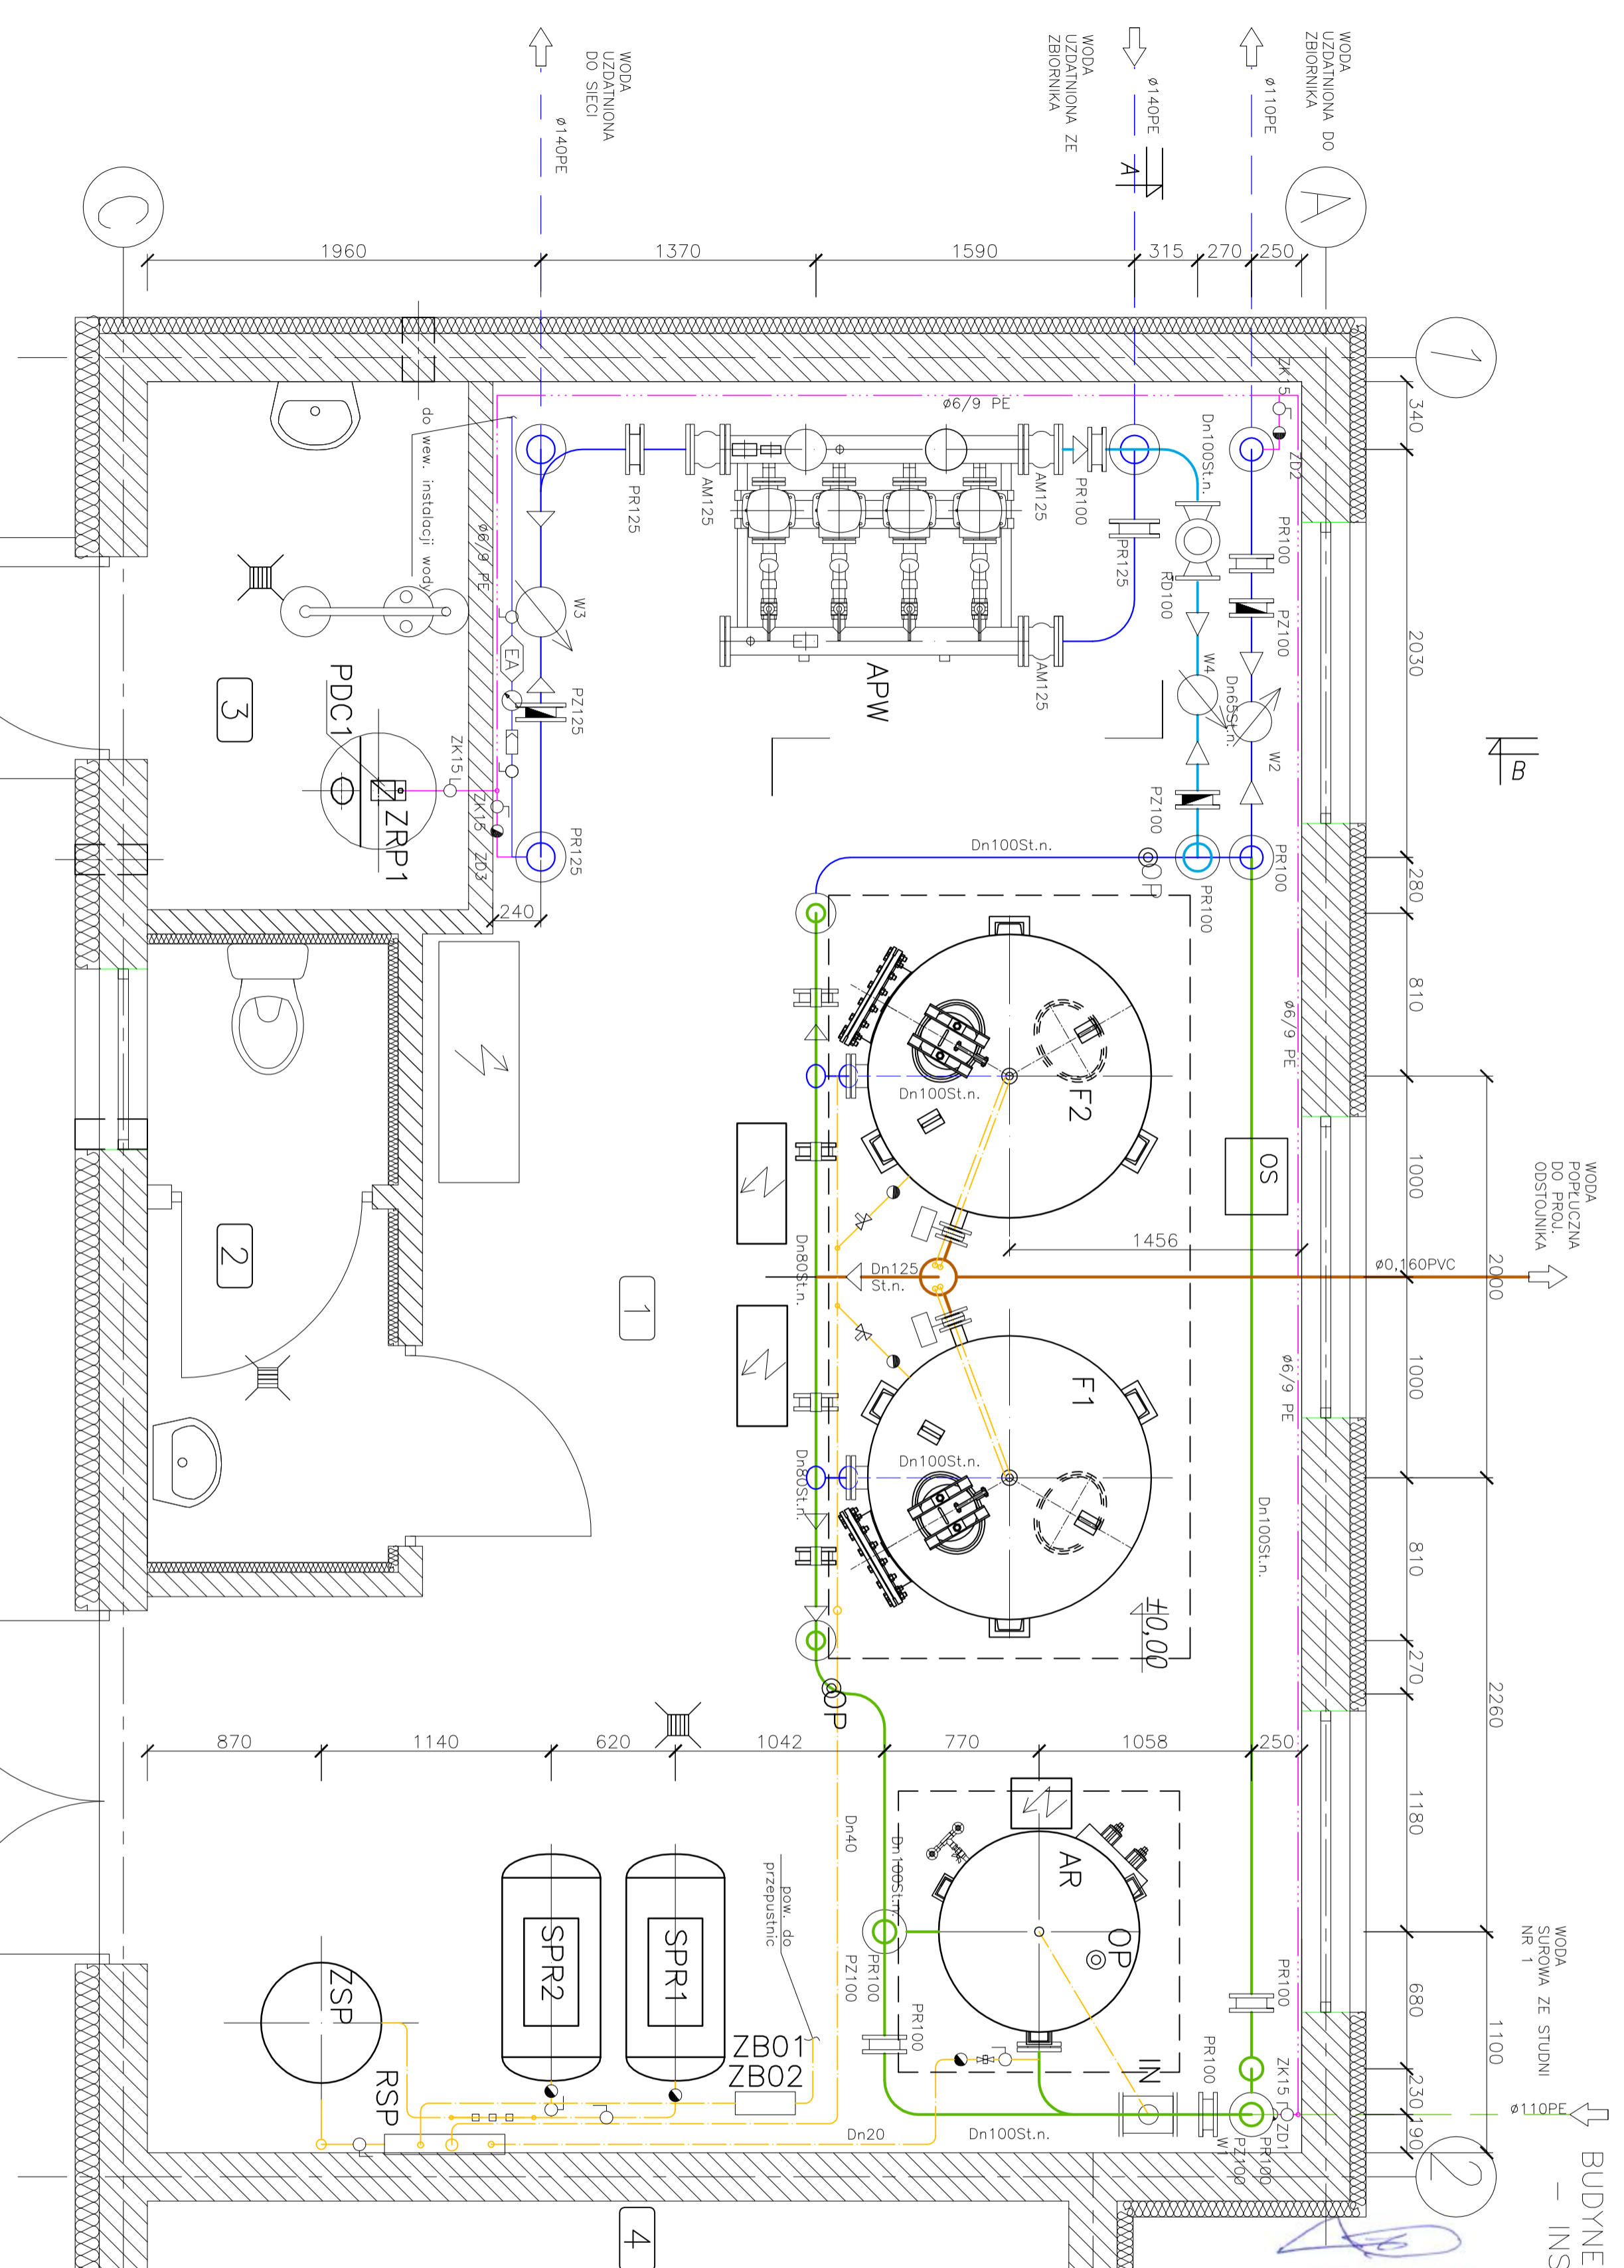

- LEGENDA:
- Proj. rurociągi wody surowej
 - Proj. rurociągi wody uzdatnionej
 - Proj. rurociągi wody do pitkowania
 - Proj. rurociągi wód poplucznych i kanalizacyjne
 - Proj. rurociągi sprężonego powietrza
 - Proj. rurociągi dozowania podchlorynu sodu

UWAGA:
1. ±0,00 = +279,96m.n.p.m
2. OZNACZENIA ZGODNIE Z ZESTAWIENIEM URZĄDZEN I ARMATURY ORAZ SCHEMATEM TECHNOLOGICZNYM

ZESTAWIENIE POMIESZCZEŃ		N. B. IM		NBIM Technologie	
NR POM.	NAZWA POMIESZCZENIA	POWIERZCHNIA [m ²]	nr inż. Technologicznej	mgr inż. Teresa Syc-Wójcik	mgr inż. Paweł Wójcik
1	HALA TECHNOLOGICZNA	40,46	10.2012	SLK/3144/PWOS/10	10.2012
2	WC Z PRZEDSIŚNIKIEM	3,76	10.2012	SLK/3144/PWOS/10	10.2012
3	CHLOROWNIA	4,21	10.2012	SLK/3144/PWOS/10	10.2012
4	POMIESZCZENIE AGREGATU	12,67	10.2012	SLK/1030/PWOS/05	10.2012
RAZEM		61,83 m ²			