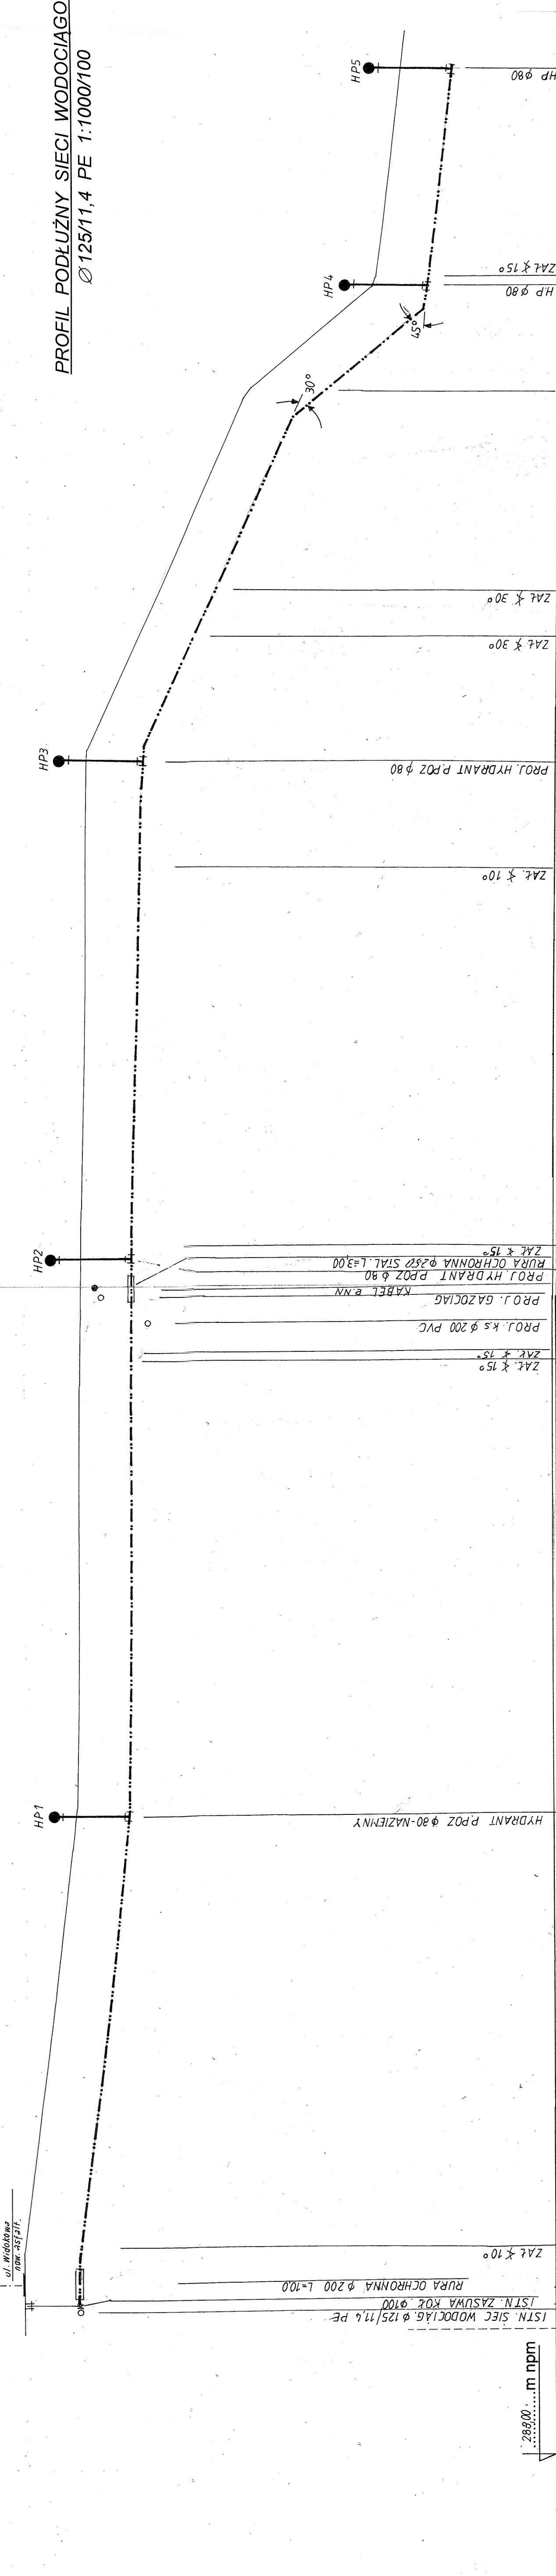


PROFIL PODŁUŻNY SIECI WODOCIĄGOWEJ  
Ø 125/11,4 PE 1:1000/100

[illegible]

|   |                                                                  |                               |  |  |            |
|---|------------------------------------------------------------------|-------------------------------|--|--|------------|
| 42-100 KŁOBUCK UL. PARKOWA 4a<br>Rodzaj Projektu budowlano – wykonawczy budowy sieci wodociągowej i kanalizacji sanitarnej w m. Łysiec ul. Strażacka, Międzyświeża | BIURO USŁUGOWO – HANDLOWE „WOD-BUD” s.c.<br>TEL. (034) 317-18-48 | Rys. nr                       |  |  | 12. 2015r. |
|   |                                                                  | Skala                         |  |  |            |
| Investor   | Treść                                                            | 1 : 1000/100                  |  |  | 12. 2015r. |
|   |                                                                  | Data                          |  |  |            |
| Opracował   | Projektował                                                      | Upor. Nr NT - 83861/31/78     |  |  | 12. 2015r. |
|   |                                                                  | Upor. Nr UAM-VIII-83861/84/85 |  |  |            |
| Sprawdził   |                                                                  | mgr inż. ŁUKASZ MIRCZAK       |  |  | 12. 2015r. |
|   |                                                                  | Upor. nr: SLK10584/PWOS105    |  |  |            |
|   |                                                                  | mgr inż. PAWEŁ JANUSZEWSKI    |  |  | 12. 2015r. |
|   |                                                                  | Upor. nr: 01SLK45784/PWOS173  |  |  |            |